

Сообщение № 10

о возможном установлении публичного сервитута

В соответствии с главой V.7 Земельного кодекса Российской Федерации

Комитет по управлению муниципальным имуществом муниципального образования «Заларинский район» извещает о возможности установления публичного сервитута в отношении земельных участков общей площадью 2622 кв.м.

№	Адрес или местоположение земельных участков	Площадь образуемых участков (части земельных участков) кв.м.	Вид права (срок)	Цель, для которой устанавливается публичный сервитут
1	38:04:000000:79	2622 кв.м.	Публичный сервитут на 49 лет	для эксплуатации объекта электросетевого хозяйства: «ВЛ-35кВ «Троицк-Моисеевка», «ВЛ-35кВ «Деююр-Веренка», «ВЛ-35кВ «Веренка-Ханжиново», «ВЛ-35кВ « Ханжиново-Новолетники», «ВЛ-35кВ «Новолктники-Моисеевка»
2	38:04:000000:80			
3	38:04:000000:81			
4	38:04:000000:82			
5	38:04:000000:83			
6	38:04:050701:19			
7	38:04:110701:72			
8	38:04:110803:113			
9	38:04:130101:29			

Схема расположения границ публичного сервитута

Местоположение публичного сервитута: 38:04:000000:79 площадью 46 кв.м., 38:04:000000:80 площадью 802 кв.м., 38:04:000000:81 площадью 1245 кв.м., 38:04:000000:82 площадью 336 кв.м., 38:04:000000:83 площадью 202 кв.м., 38:04:050701:19 площадью 36 кв.м, 38:04:110701:72 площадью 5 кв.м, 38:04:110803:113 площадью 18 кв.м, 38:04:110803:113 площадью 1 кв.м.

Цель установления публичного сервитута: для эксплуатации объекта электросетевого хозяйства: «ВЛ-35кВ «Троицк-Моисеевка», «ВЛ-35кВ « Деююр-Веренка», «ВЛ-35кВ «Веренка-Ханжиново», «ВЛ-35кВ « Ханжиново-Новолетники», «ВЛ-35кВ «Новолктники-Моисеевка»

Площадь устанавливаемого публичного сервитута: 2622 кв.м

Заинтересованные лица в течение тридцати дней со дня опубликования настоящего сообщения могут ознакомиться с поступившим ходатайством о возможном установлении публичного сервитута и прилагаемым к нему описанием местоположения границ публичного сервитута по адресу: р.п. Залари ул. Ленина 103 (официальный сайт администрации муниципального образования «Заларинский район» – http://www.zalari.ru/page.php?razdel=19&id_page=19).

Правообладатели земельного участка, если их права не зарегистрированы в Едином государственном реестре недвижимости, в течении тридцати дней со дня опубликования настоящего сообщения могут подать заявления об учете их прав (обременений прав) на земельный участок с приложением копий документов, подтверждающих эти права (обременения прав), указанием почтового адреса и (или) адреса электронной почты.

Подать заявления об учете прав на земельные участки, в отношении которых поступило ходатайство об установлении публичного сервитута, можно в Муниципальное казенное учреждение Комитет по управлению муниципальным имуществом муниципального образования «Заларинский район» р.п. Залари, ул. Ленина 103, каб., 212, в рабочие дни с 09-00 до 17-00 (обеденный перерыв с 12-00 до 13-00).

СХЕМА РАСПОЛОЖЕНИЯ ГРАНИЦ ПУБЛИЧНОГО СЕРВИТУТА

Общая площадь публичного сервитута составляет 2622 кв.м		
Обозначение характерных точек границ	Координаты, м	
	X	Y
1	2	3
:ЗУ1(1)	-	-
н1	540477.43	3195690.19
н2	540477.85	3195689.77
н3	540478.28	3195690.19
н4	540477.85	3195690.62
н1	540477.43	3195690.19
:ЗУ1(2)	-	-
н5	540305.07	3195515.36
н6	540305.50	3195514.94
н7	540305.92	3195515.36
н8	540305.49	3195515.79
н5	540305.07	3195515.36
:ЗУ1(3)	-	-
н9	540361.64	3196154.88
н10	540361.38	3196154.33
н11	540361.93	3196154.09
н12	540362.18	3196154.63
н9	540361.64	3196154.88
:ЗУ1(4)	-	-
н13	540659.08	3195874.61
н14	540659.51	3195874.19
н15	540659.93	3195874.62
н16	540659.50	3195875.04
н13	540659.08	3195874.61
:ЗУ1(5)	-	-
н17	541104.31	3195752.28
н18	541104.01	3195751.76
н19	541104.53	3195751.45
н20	541104.83	3195751.97
н17	541104.31	3195752.28
:ЗУ1(6)	-	-
н21	540946.13	3195843.08
н22	540945.84	3195842.56
н23	540946.35	3195842.26
н24	540946.65	3195842.78
н21	540946.13	3195843.08
:ЗУ1(7)	-	-
н25	540742.33	3195953.82
н26	540747.00	3195959.69
н27	540742.61	3195963.81
н28	540738.45	3195957.92
н25	540742.33	3195953.82

:3Y1(8)	-	-
н29	540650.80	3196010.72
н30	540650.51	3196010.20
н31	540651.04	3196009.91
н32	540651.32	3196010.44
н29	540650.80	3196010.72
:3Y1(9)	-	-
н33	540559.44	3196058.00
н34	540559.16	3196057.47
н35	540559.69	3196057.19
н36	540559.97	3196057.72
н33	540559.44	3196058.00
:3Y1(10)	-	-
н37	540455.44	3196111.30
н38	540455.17	3196110.77
н39	540455.70	3196110.48
н40	540455.97	3196111.01
н37	540455.44	3196111.30
:3Y1(11)	-	-
н41	540364.27	3196160.62
н42	540364.05	3196160.07
н43	540364.61	3196159.85
н44	540364.82	3196160.42
н41	540364.27	3196160.62
:3Y1(12)	-	-
н45	532827.24	3181490.28
н46	532829.69	3181489.43
н47	532830.55	3181491.88
н48	532828.10	3181492.73
н45	532827.24	3181490.28
:3Y1(13)	-	-
н49	532740.58	3181243.13
н50	532743.03	3181242.28
н51	532743.89	3181244.73
н52	532741.44	3181245.58
н49	532740.58	3181243.13
:3Y1(14)	-	-
н53	528289.30	3173799.07
н54	528288.22	3173796.72
н55	528290.57	3173795.63
н56	528291.66	3173798.00
н53	528289.30	3173799.07
:3Y1(15)	-	-
н57	528094.00	3173888.06
н58	528092.92	3173885.70
н59	528095.28	3173884.62
н60	528096.36	3173886.98
н57	528094.00	3173888.06
:3Y1(16)	-	-
н61	527866.53	3173991.95
н62	527865.45	3173989.59
н63	527867.81	3173988.50
н64	527868.89	3173990.87
н61	527866.53	3173991.95

:3У1(17)	-	-
н65	527623.21	3174097.97
н66	527630.21	3174094.38
н67	527634.11	3174100.99
н68	527626.83	3174105.14
н65	527623.21	3174097.97
:3У1(18)	-	-
н69	527499.14	3174160.52
н70	527498.19	3174158.45
н71	527500.26	3174157.50
н72	527501.21	3174159.58
н69	527499.14	3174160.52
:3У1(19)	-	-
н73	527435.31	3174189.97
н74	527434.35	3174187.90
н75	527436.42	3174186.94
н76	527437.38	3174189.02
н73	527435.31	3174189.97
:3У1(20)	-	-
н77	527314.73	3174245.51
н78	527313.78	3174243.44
н79	527315.86	3174242.49
н80	527316.80	3174244.56
н77	527314.73	3174245.51
:3У1(21)	-	-
н81	527218.59	3174289.72
н82	527217.65	3174287.65
н83	527219.71	3174286.70
н84	527220.67	3174288.77
н81	527218.59	3174289.72
:3У1(22)	-	-
н85	527136.31	3174327.59
н86	527135.35	3174325.52
н87	527137.43	3174324.56
н88	527138.37	3174326.63
н85	527136.31	3174327.59
:3У1(23)	-	-
н89	527047.37	3174368.62
н90	527046.42	3174366.54
н91	527048.49	3174365.59
н92	527049.44	3174367.65
н89	527047.37	3174368.62
:3У1(24)	-	-
н93	526963.00	3174407.58
н94	526962.05	3174405.51
н95	526964.13	3174404.56
н96	526965.07	3174406.62
н93	526963.00	3174407.58
:3У1(25)	-	-
н97	526876.87	3174447.18
н98	526875.91	3174445.11
н99	526877.99	3174444.15
н100	526878.94	3174446.22
н97	526876.87	3174447.18

:3Y1(26)	-	-
н101	526783.14	3174490.56
н102	526782.19	3174488.50
н103	526784.26	3174487.53
н104	526785.21	3174489.61
н101	526783.14	3174490.56
:3Y1(27)	-	-
н105	526683.58	3174536.26
н106	526682.63	3174534.18
н107	526684.71	3174533.24
н108	526685.66	3174535.31
н105	526683.58	3174536.26
:3Y1(28)	-	-
н109	526578.54	3174584.15
н110	526577.59	3174582.07
н111	526579.67	3174581.13
н112	526580.61	3174583.19
н109	526578.54	3174584.15
:3Y1(29)	-	-
н113	526470.00	3174634.15
н114	526469.04	3174632.08
н115	526471.11	3174631.13
н116	526472.07	3174633.20
н113	526470.00	3174634.15
:3Y1(30)	-	-
н117	526359.68	3174684.78
н118	526358.72	3174682.71
н119	526360.80	3174681.76
н120	526361.75	3174683.82
н117	526359.68	3174684.78
:3Y1(31)	-	-
н121	526265.37	3174728.31
н122	526264.42	3174726.23
н123	526266.50	3174725.29
н124	526267.44	3174727.36
н121	526265.37	3174728.31
:3Y1(32)	-	-
н125	526178.20	3174772.03
н126	526176.36	3174773.35
н127	526171.91	3174771.44
н128	526171.55	3174769.18
н129	526175.59	3174765.64
н130	526177.71	3174766.48
н125	526178.20	3174772.03
:3Y1(33)	-	-
н131	526112.61	3174846.03
н132	526110.85	3174844.59
н133	526112.29	3174842.83
н134	526114.05	3174844.27
н131	526112.61	3174846.03
:3Y1(34)	-	-
н135	526025.15	3174953.10
н136	526023.39	3174951.66
н137	526024.83	3174949.89


н138	526026.59	3174951.33
н135	526025.15	3174953.10
:3У1(35)	-	-
н139	525933.13	3175065.71
н140	525931.36	3175064.27
н141	525932.80	3175062.50
н142	525934.57	3175063.94
н139	525933.13	3175065.71
:3У1(36)	-	-
н143	525870.59	3175142.17
н144	525868.83	3175140.72
н145	525870.27	3175138.95
н146	525872.03	3175140.40
н143	525870.59	3175142.17
:3У1(37)	-	-
н147	525801.06	3175227.21
н148	525799.29	3175225.77
н149	525800.74	3175224.01
н150	525802.50	3175225.45
н147	525801.06	3175227.21
:3У1(38)	-	-
н151	525731.79	3175311.64
н152	525730.02	3175310.20
н153	525731.46	3175308.43
н154	525733.23	3175309.87
н151	525731.79	3175311.64
:3У1(39)	-	-
н155	525661.80	3175397.53
н156	525660.04	3175396.09
н157	525661.48	3175394.33
н158	525663.24	3175395.77
н155	525661.80	3175397.53
:3У1(40)	-	-
н159	525588.98	3175486.63
н160	525587.22	3175485.19
н161	525588.66	3175483.43
н162	525590.42	3175484.87
н159	525588.98	3175486.63
:3У1(41)	-	-
н163	525512.19	3175580.29
н164	525510.42	3175578.84
н165	525511.87	3175577.08
н166	525513.63	3175578.52
н163	525512.19	3175580.29
:3У1(42)	-	-
н167	525447.29	3175659.65
н168	525445.52	3175658.21
н169	525446.96	3175656.44
н170	525448.73	3175657.88
н167	525447.29	3175659.65
:3У1(43)	-	-
н171	525387.75	3175732.33
н172	525385.98	3175730.89
н173	525387.42	3175729.12

н174	525389.19	3175730.56
н171	525387.75	3175732.33
:3У1(44)	-	-
н175	525330.44	3175802.59
н176	525328.68	3175801.15
н177	525330.11	3175799.38
н178	525331.88	3175800.82
н175	525330.44	3175802.59
:3У1(45)	-	-
н179	525254.38	3175895.98
н180	525252.61	3175894.55
н181	525254.05	3175892.77
н182	525255.82	3175894.22
н179	525254.38	3175895.98
:3У1(46)	-	-
н183	525184.18	3175981.97
н184	525182.42	3175980.52
н185	525183.87	3175978.75
н186	525185.63	3175980.20
н183	525184.18	3175981.97
:3У1(47)	-	-
н187	525135.72	3176041.21
н188	525133.96	3176039.76
н189	525135.40	3176038.00
н190	525137.16	3176039.44
н187	525135.72	3176041.21
:3У1(48)	-	-
н191	525060.51	3176132.65
н192	525058.75	3176131.20
н193	525060.19	3176129.44
н194	525061.95	3176130.89
н191	525060.51	3176132.65
:3У1(49)	-	-
н195	524990.78	3176217.61
н196	524989.02	3176216.16
н197	524990.46	3176214.40
н198	524992.22	3176215.85
н195	524990.78	3176217.61
:3У1(50)	-	-
н199	524911.93	3176313.49
н200	524910.17	3176312.05
н201	524911.62	3176310.29
н202	524913.37	3176311.74
н199	524911.93	3176313.49
:3У1(51)	-	-
н203	524845.39	3176394.46
н204	524843.63	3176393.02
н205	524845.08	3176391.26
н206	524846.84	3176392.70
н203	524845.39	3176394.46
:3У1(52)	-	-
н207	524762.43	3176495.88
н208	524760.67	3176494.44
н209	524762.12	3176492.68

н210	524763.88	3176494.12
н207	524762.43	3176495.88
:3Y1(53)	-	-
н211	524701.33	3176570.17
н212	524699.57	3176568.73
н213	524701.01	3176566.96
н214	524702.77	3176568.41
н211	524701.33	3176570.17
:3Y1(54)	-	-
н215	524612.06	3176679.13
н216	524610.30	3176677.68
н217	524611.75	3176675.92
н218	524613.51	3176677.36
н215	524612.06	3176679.13
:3Y1(55)	-	-
н219	524538.80	3176768.55
н220	524537.04	3176767.11
н221	524538.48	3176765.34
н222	524540.24	3176766.79
н219	524538.80	3176768.55
:3Y1(56)	-	-
н223	524462.04	3176862.38
н224	524460.27	3176860.95
н225	524461.69	3176859.17
н226	524463.47	3176860.60
н223	524462.04	3176862.38
:3Y1(57)	-	-
н227	524417.82	3176908.30
н228	524419.78	3176907.14
н229	524423.03	3176912.65
н230	524421.07	3176913.81
н227	524417.82	3176908.30
:3Y1(58)	-	-
н231	524317.27	3176983.49
н232	524315.98	3176981.60
н233	524317.87	3176980.32
н234	524319.15	3176982.20
н231	524317.27	3176983.49
:3Y1(59)	-	-
н235	524229.88	3177043.94
н236	524228.58	3177042.07
н237	524230.46	3177040.77
н238	524231.75	3177042.65
н235	524229.88	3177043.94
:3Y1(60)	-	-
н239	524134.95	3177109.12
н240	524133.67	3177107.24
н241	524135.54	3177105.95
н242	524136.84	3177107.82
н239	524134.95	3177109.12
:3Y1(61)	-	-
н243	524046.91	3177169.95
н244	524045.62	3177168.07
н245	524047.49	3177166.77

н1908	523681.21	3181624.25
н1909	523678.94	3181624.22
н1910	523678.96	3181621.95
н1907	523681.24	3181621.97
:ЗУ1(473)	-	-
н1911	523680.11	3181746.18
н1912	523680.08	3181748.48
н1913	523677.80	3181748.44
н1914	523677.82	3181746.16
н1911	523680.11	3181746.18
:ЗУ1(474)	-	-
н1915	523679.10	3181866.52
н1916	523679.08	3181868.79
н1917	523676.80	3181868.79
н1918	523676.82	3181866.50
н1915	523679.10	3181866.52
:ЗУ1(475)	-	-
н1919	523678.42	3181986.04
н1920	523678.40	3181988.31
н1921	523676.12	3181988.29
н1922	523676.15	3181986.01
н1919	523678.42	3181986.04
Система координат МСК-38, зона 3		

Площадь, кв.м.	Цель установления публичного сервитута
2622	Для эксплуатации объекта электросетевого хозяйства: «Сооружение ВЛ-35 кВ Троицк-Моисеевка, ВЛ-35 кВ Делюр-Веренка, ВЛ-35 кВ Веренка-Ханжиново, ВЛ-35 кВ Ханжиново-Новолетники, ВЛ-35 кВ Новолетники-Моисеевка»

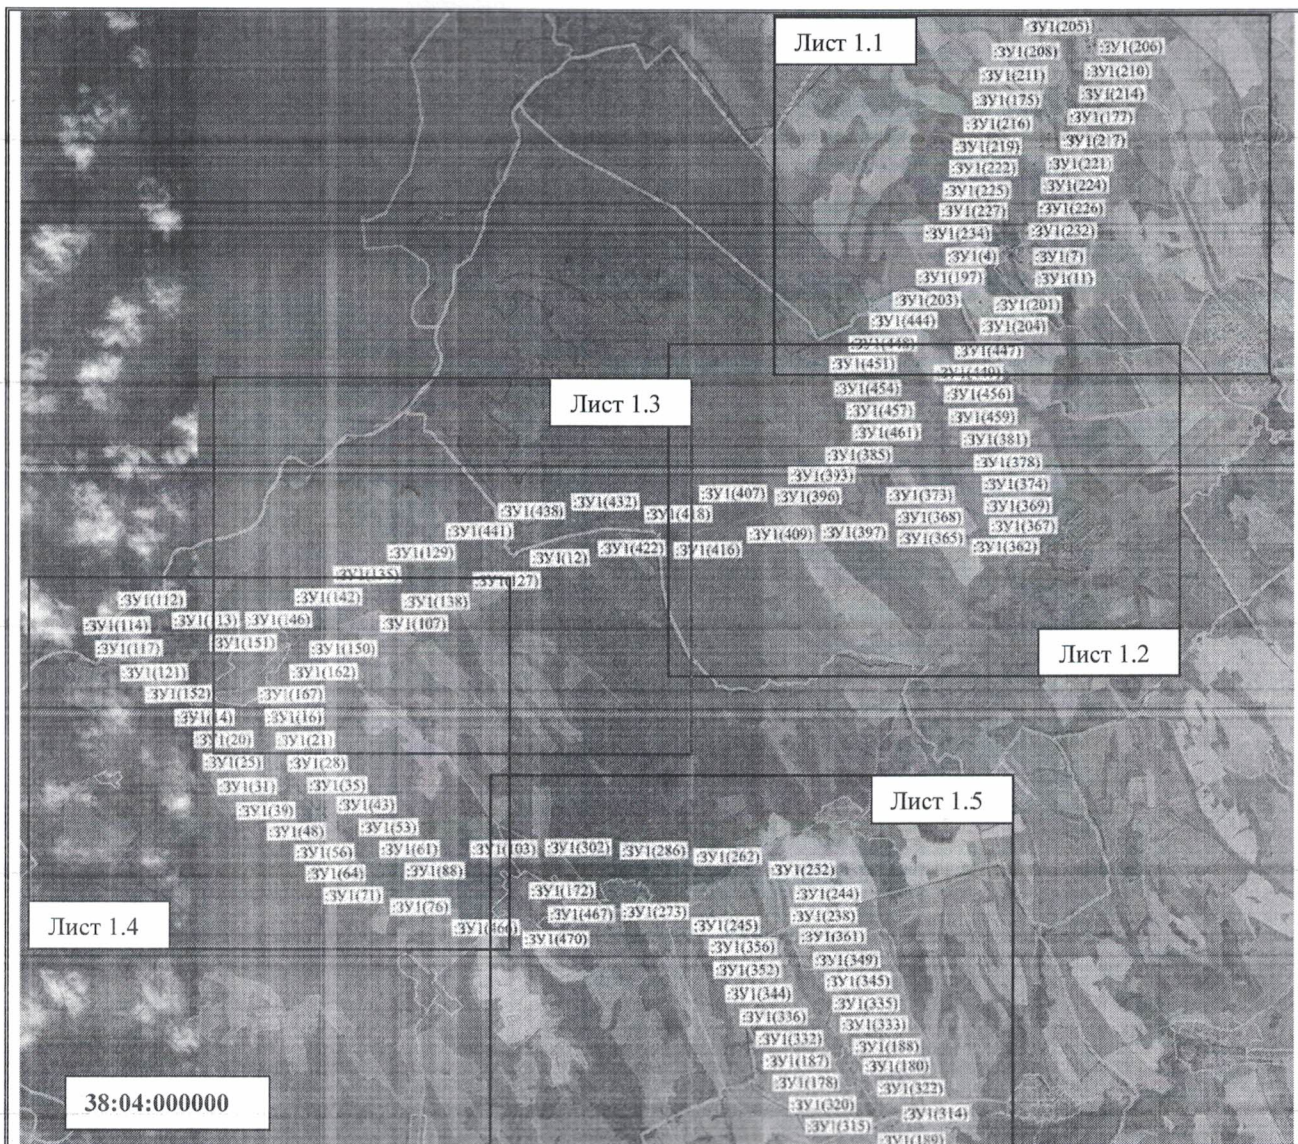


38:04:000000

Масштаб 1: 200000

Условные обозначения:

- :ЗУ1(1) – обозначение образуемого земельного участка для публичного сервитута
- — граница кадастрового квартала
- — граница муниципального образования
- — граница населенного пункта
- — образуемая граница публичного сервитута

38:04:000000 – номер кадастрового квартала

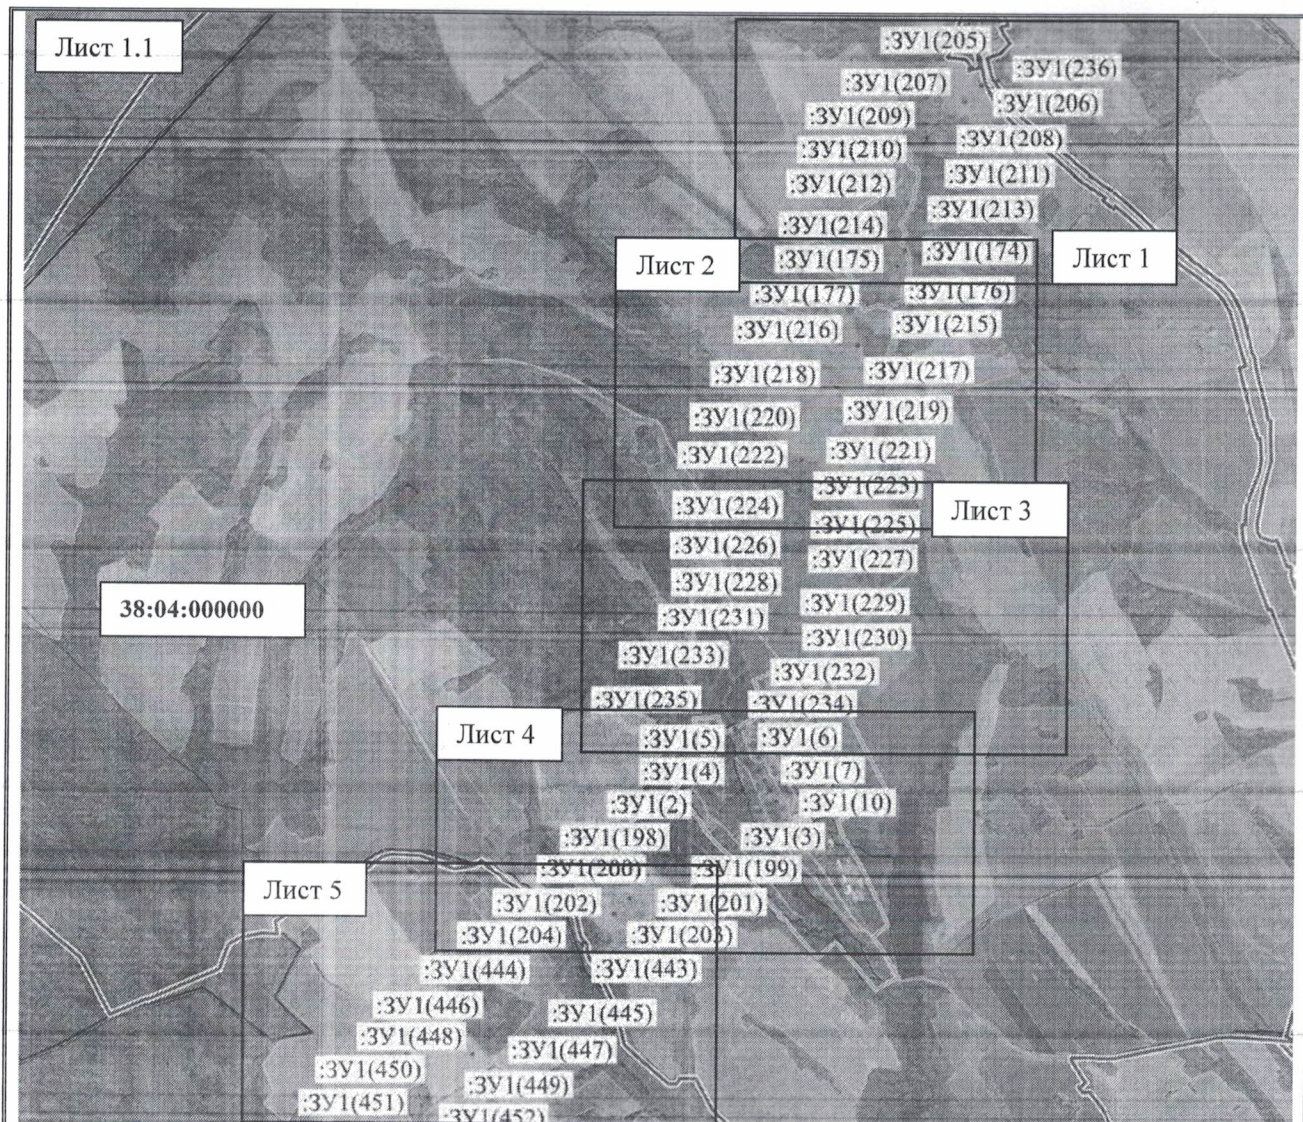


Масштаб 1: 100000

Условные обозначения:

- :ЗУ1(1) – обозначение образуемого земельного участка для публичного сервитута
- — граница кадастрового квартала
- — граница муниципального образования
- — граница населенного пункта
- — образуемая граница публичного сервитута


38:04:000000 – номер кадастрового квартала

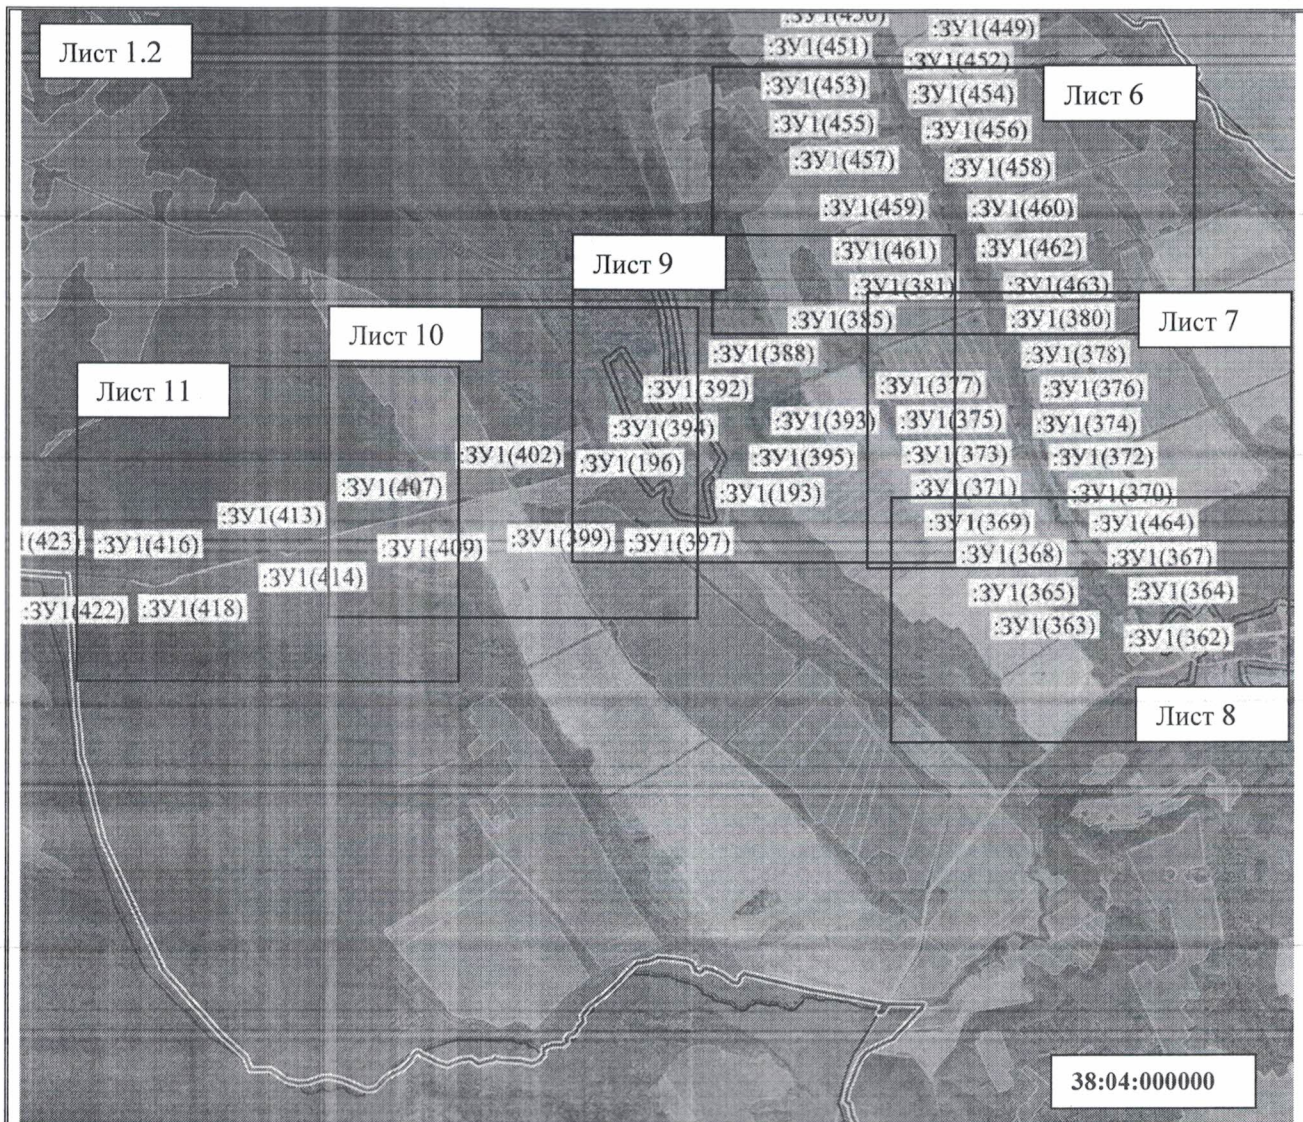

Масштаб 1: 100000

Условные обозначения:

- :ЗУ1(1) – обозначение образуемого земельного участка для публичного сервитута
 - — граница кадастрового квартала
 - — граница муниципального образования
 - — граница населенного пункта
 - — образуемая граница публичного сервитута
- 38:04:000000** – номер кадастрового квартала

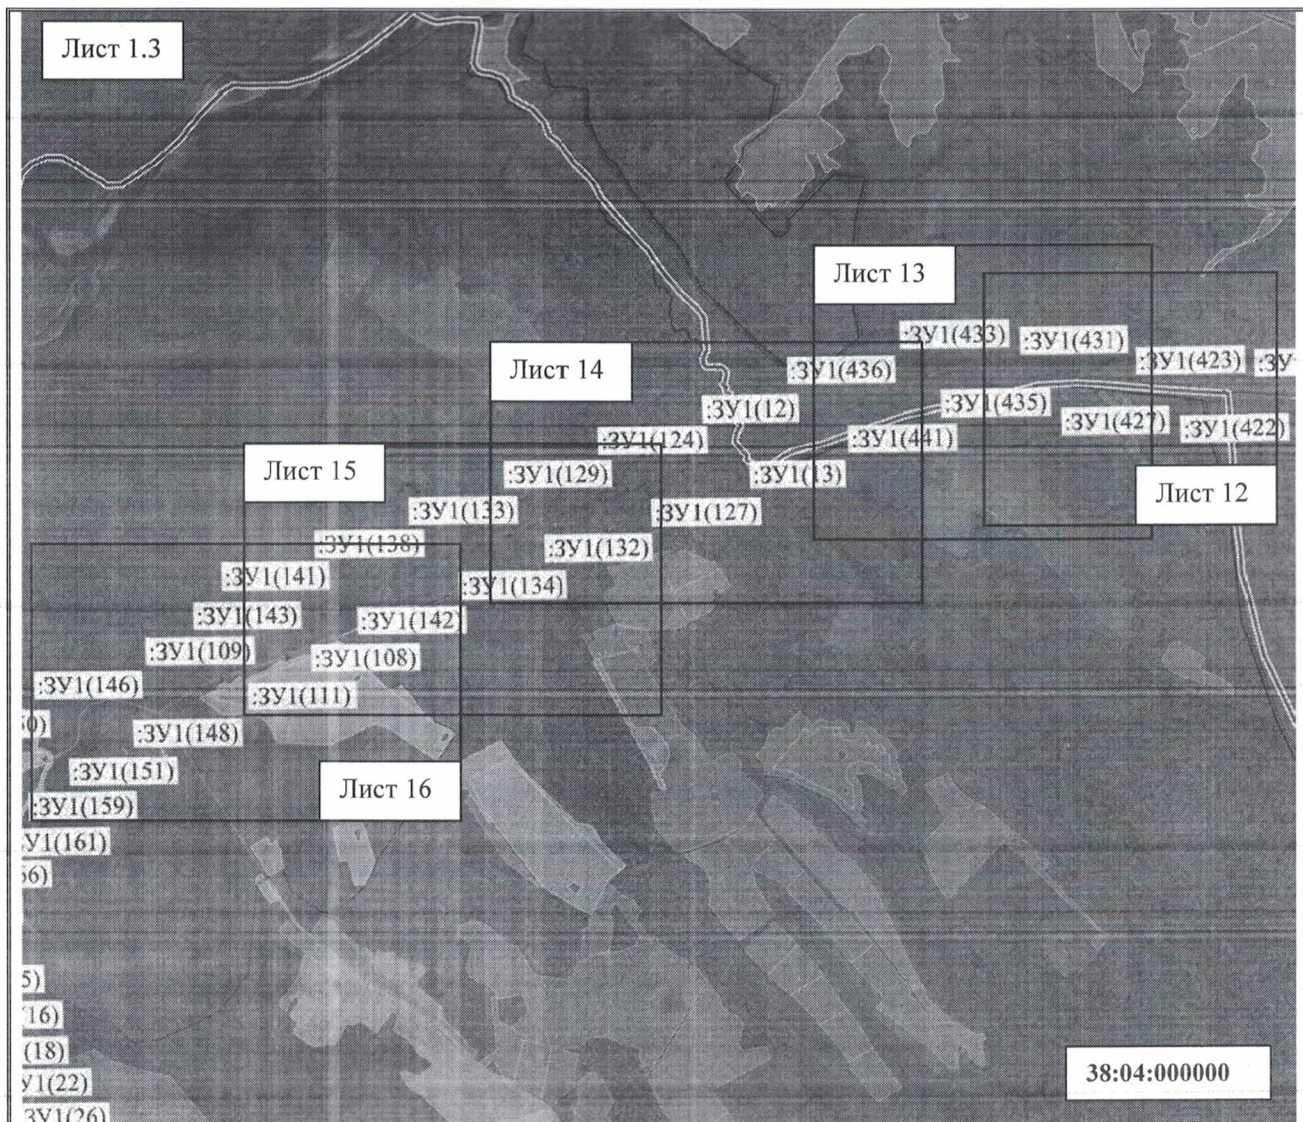

Масштаб 1: 100000

Условные обозначения:

:ЗУ1(1) – обозначение образуемого земельного участка для публичного сервитута


— — граница кадастрового квартала

— — граница муниципального образования

— — граница населенного пункта

— — образуемая граница публичного сервитута

38:04:000000 – номер кадастрового квартала

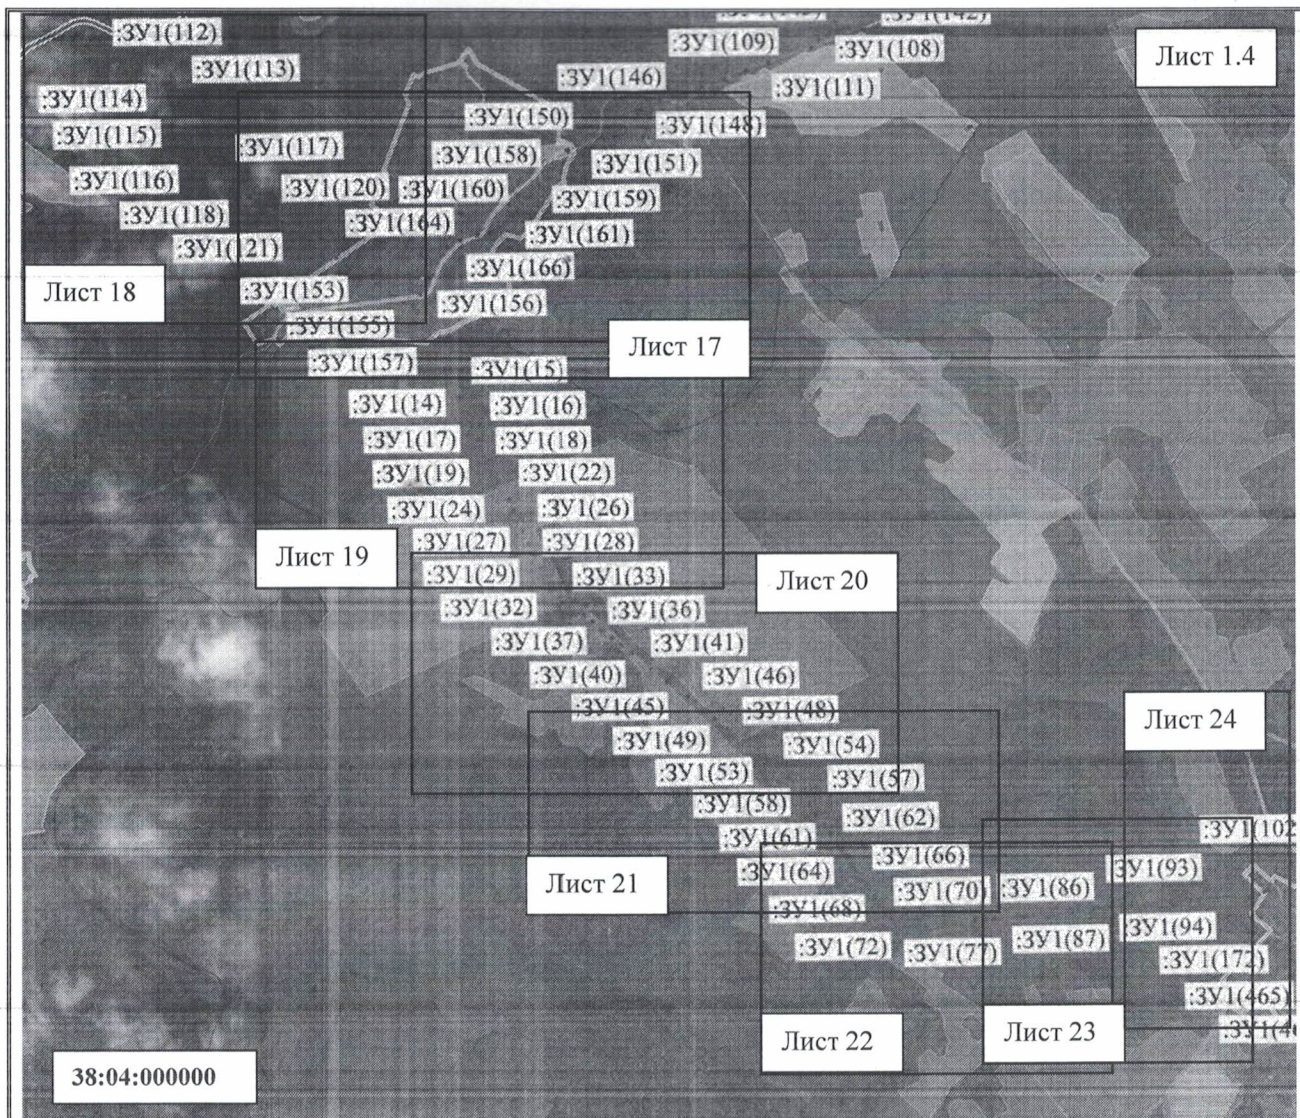

Масштаб 1: 100000

Условные обозначения:

:ЗУ1(1) – обозначение образуемого земельного участка для публичного сервитута


— — граница кадастрового квартала

— — граница муниципального образования

— — граница населенного пункта

— — образуемая граница публичного сервитута

38:04:000000 – номер кадастрового квартала

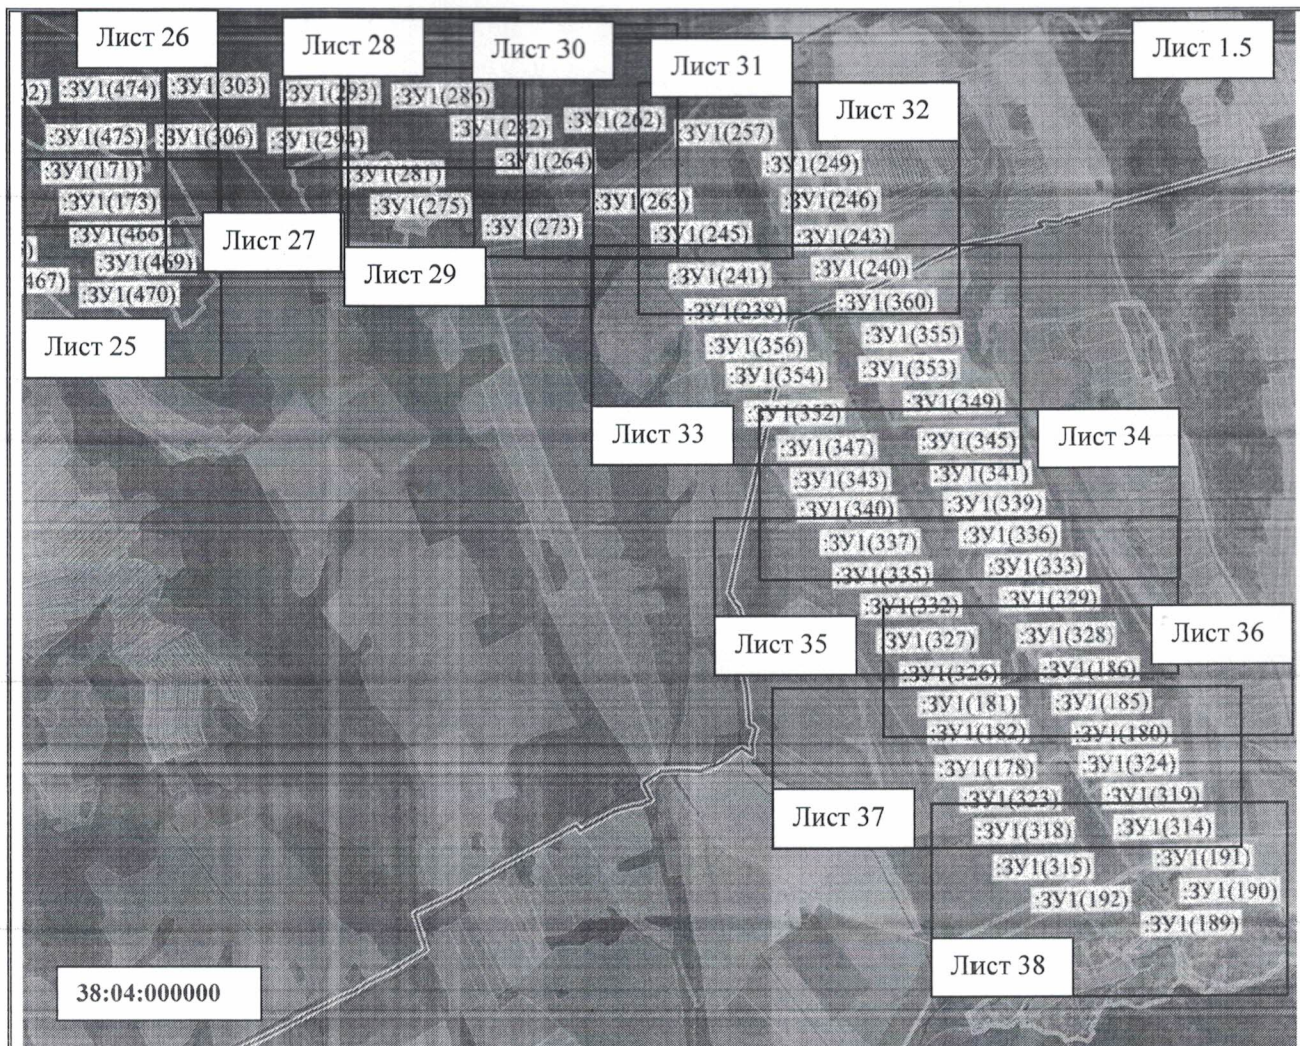


Масштаб 1: 100000

Условные обозначения:

:ЗУ1(1) – обозначение образуемого земельного участка для публичного сервитута

- — граница кадастрового квартала
- — граница муниципального образования
- — граница населенного пункта
- — образуемая граница публичного сервитута


38:04:000000 – номер кадастрового квартала

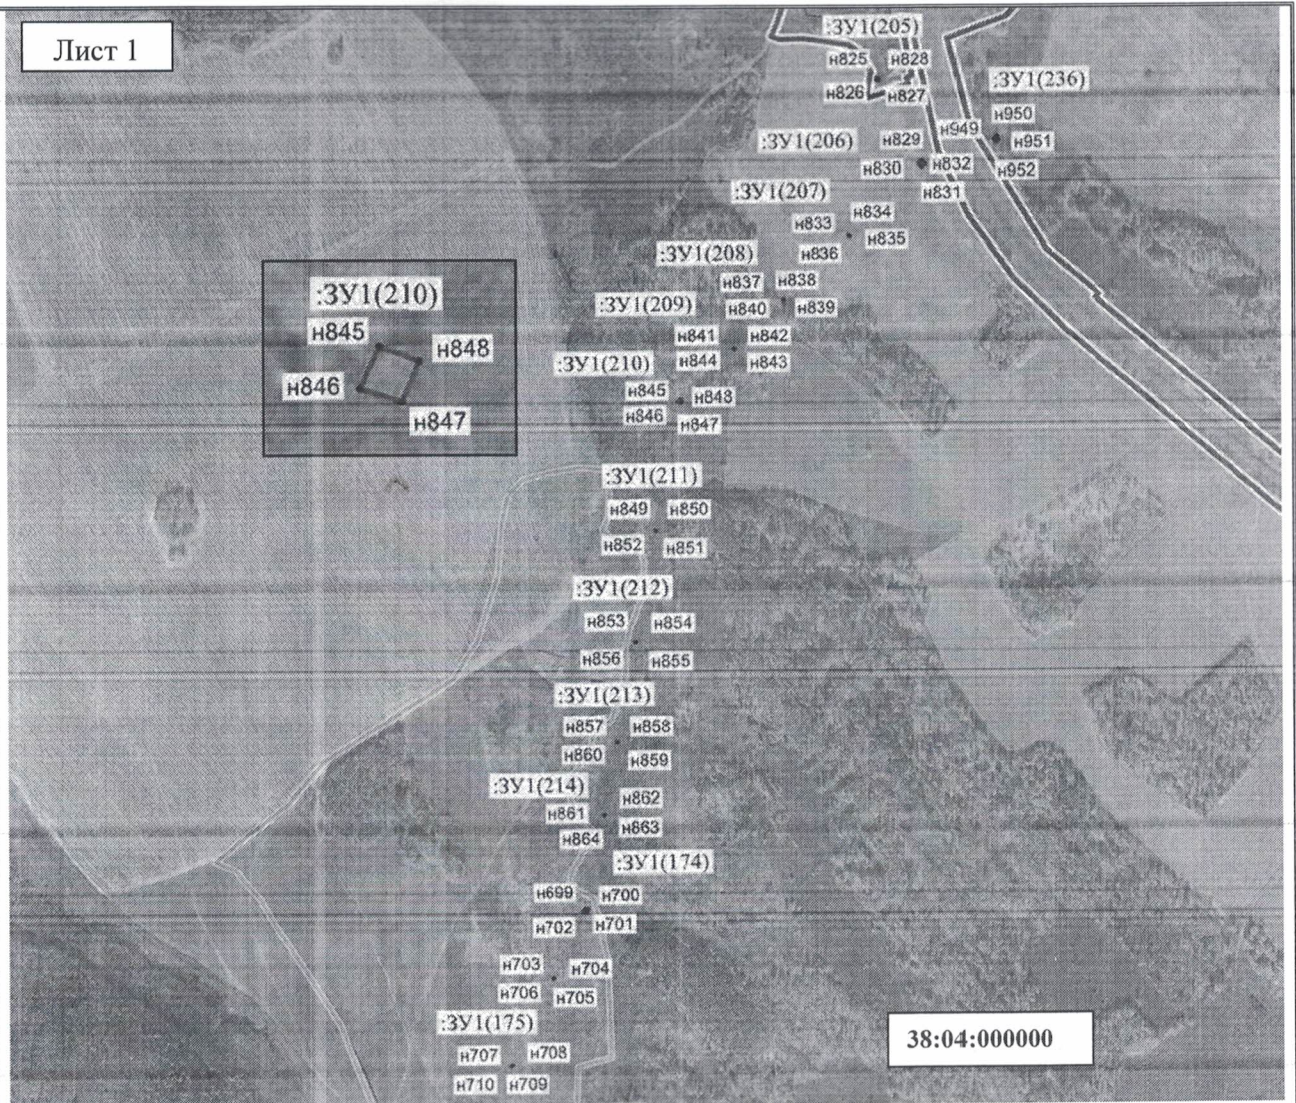

Масштаб 1: 25000

Условные обозначения:


- н1 – характерная точка образуемой границы публичного сервитута
- :ЗУ1(1) – обозначение образуемого земельного участка для публичного сервитута
- – граница кадастрового квартала
- – граница муниципального образования
- – граница населенного пункта
- – образуемая граница публичного сервитута
- 38:04:000000** – номер кадастрового квартала

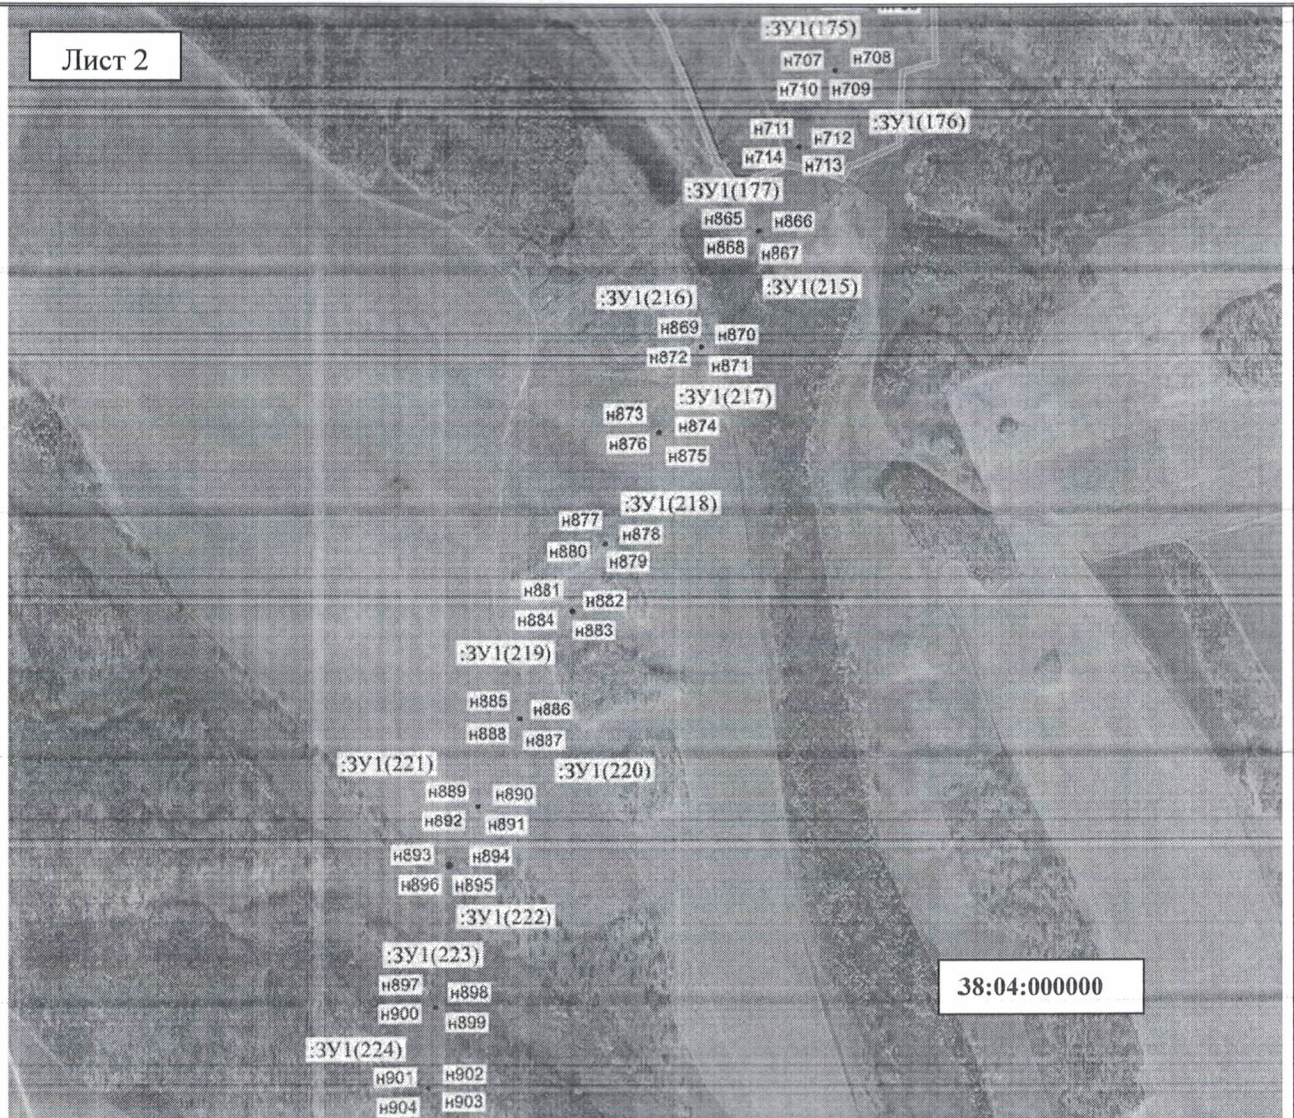

Масштаб 1:25000

Условные обозначения:


- н1 – характерная точка образуемой границы публичного сервитута
- :ЗУ1(1) – обозначение образуемого земельного участка для публичного сервитута
- — — — — граница кадастрового квартала
- — — — — граница населенного пункта
- — — — — образуемая граница публичного сервитута
- 38:04:000000 – номер кадастрового квартала

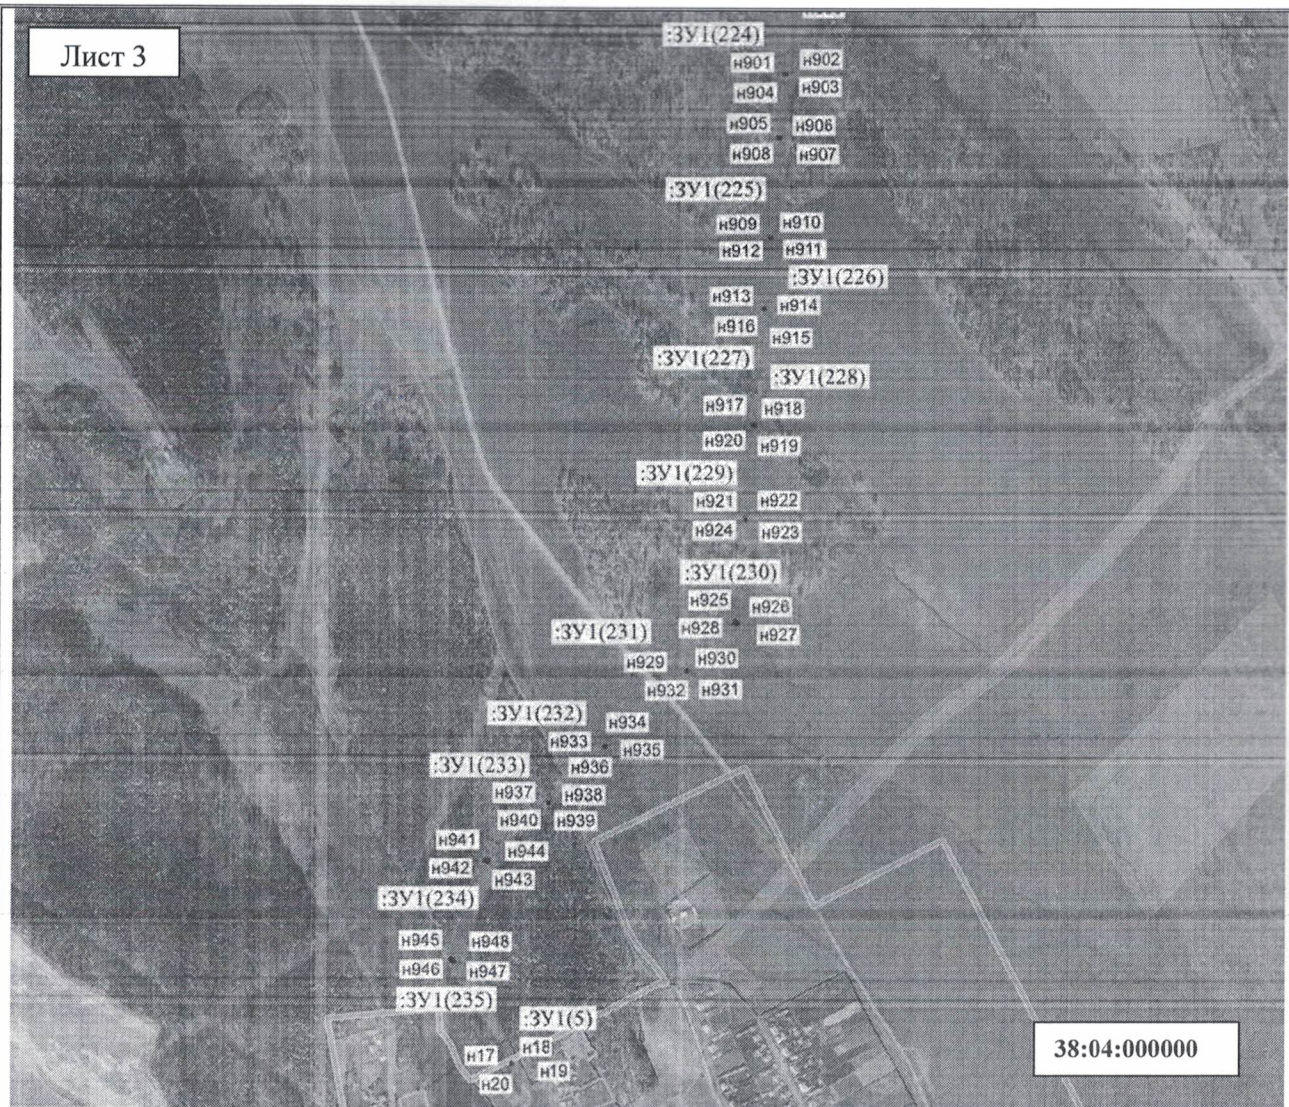

Масштаб 1:25000

Условные обозначения:

- н1 – характерная точка образуемой границы публичного сервитута
- :ЗУ1(1) – обозначение образуемого земельного участка для публичного сервитута
- — граница кадастрового квартала
- — граница населенного пункта
- — образуемая граница публичного сервитута
- 38:04:000000** – номер кадастрового квартала

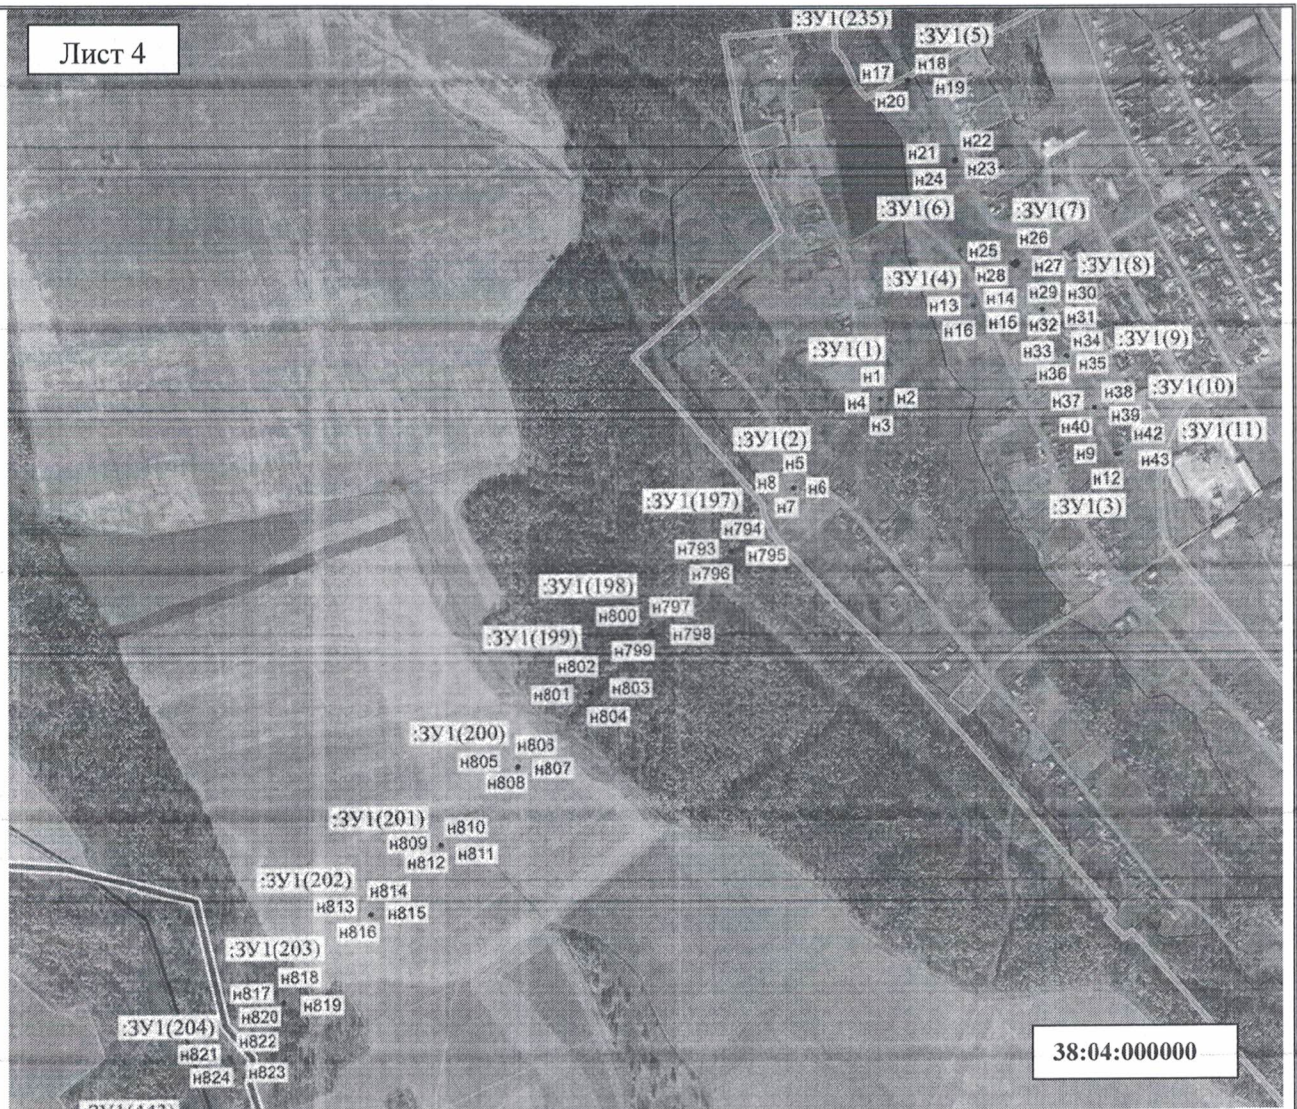


38:04:000000

Масштаб 1:25000

Условные обозначения:


- н1 – характерная точка образуемой границы публичного сервитута
- :ЗУ1(1) – обозначение образуемого земельного участка для публичного сервитута
- — — — — граница кадастрового квартала
- — — — — граница муниципального образования
- — — — — граница населенного пункта
- — — — — образуемая граница публичного сервитута
- 38:04:000000 – номер кадастрового квартала

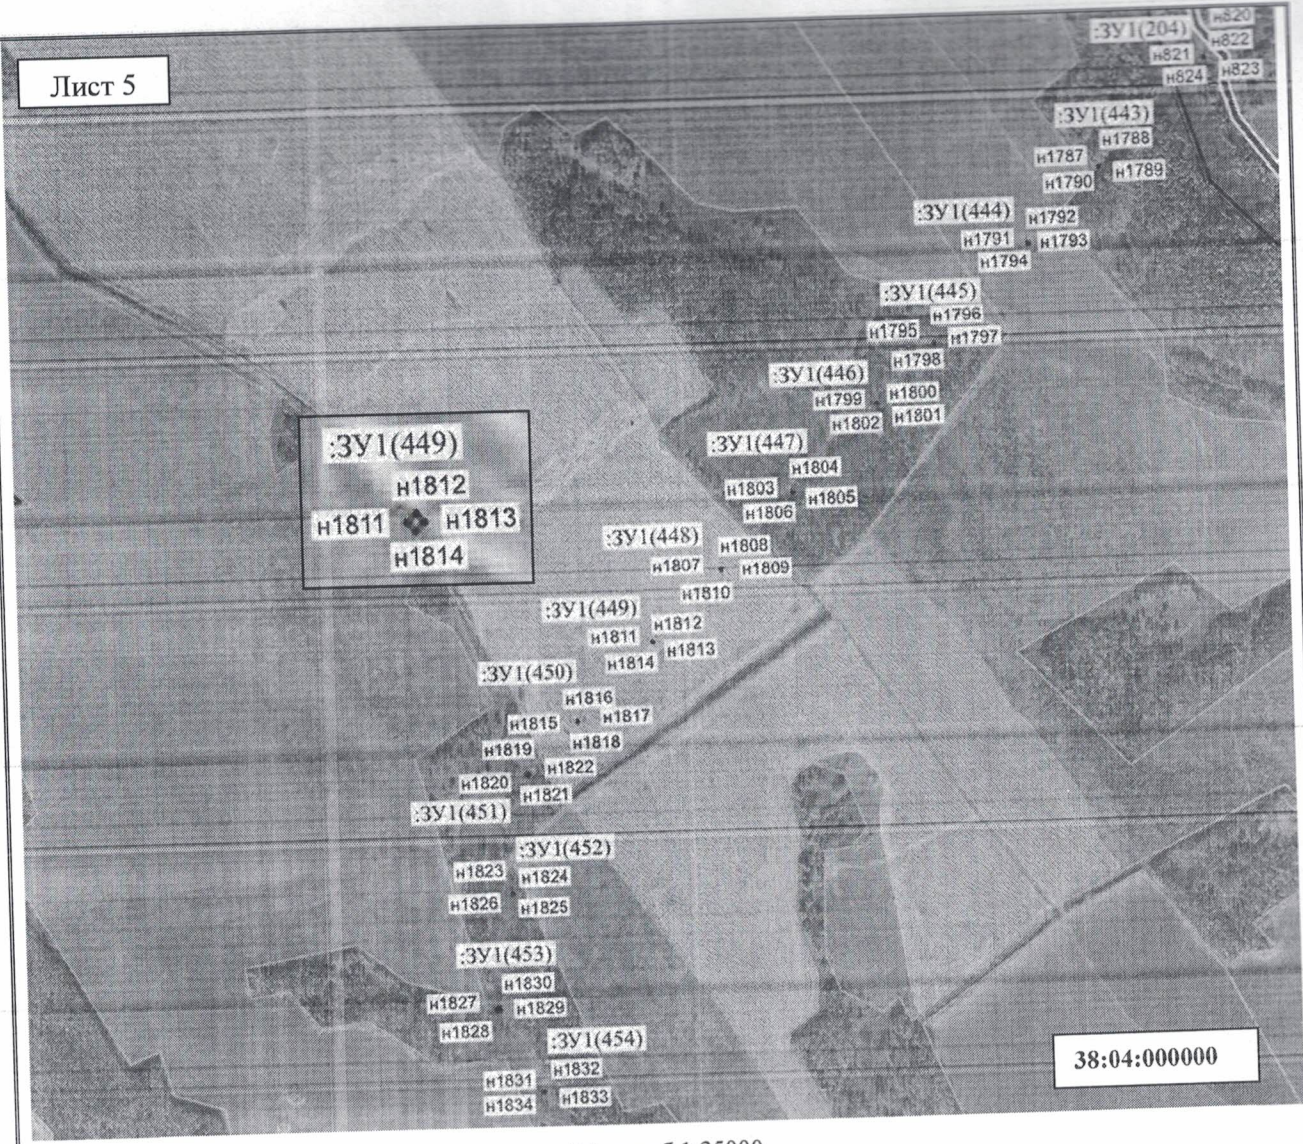

Масштаб 1:25000

Условные обозначения:


- Н1 – характерная точка образуемой границы публичного сервитута
- :ЗУ1(1) – обозначение образуемого земельного участка для публичного сервитута
- — граница кадастрового квартала
- — граница муниципального образования
- — образуемая граница публичного сервитута
- 38:04:000000 – номер кадастрового квартала

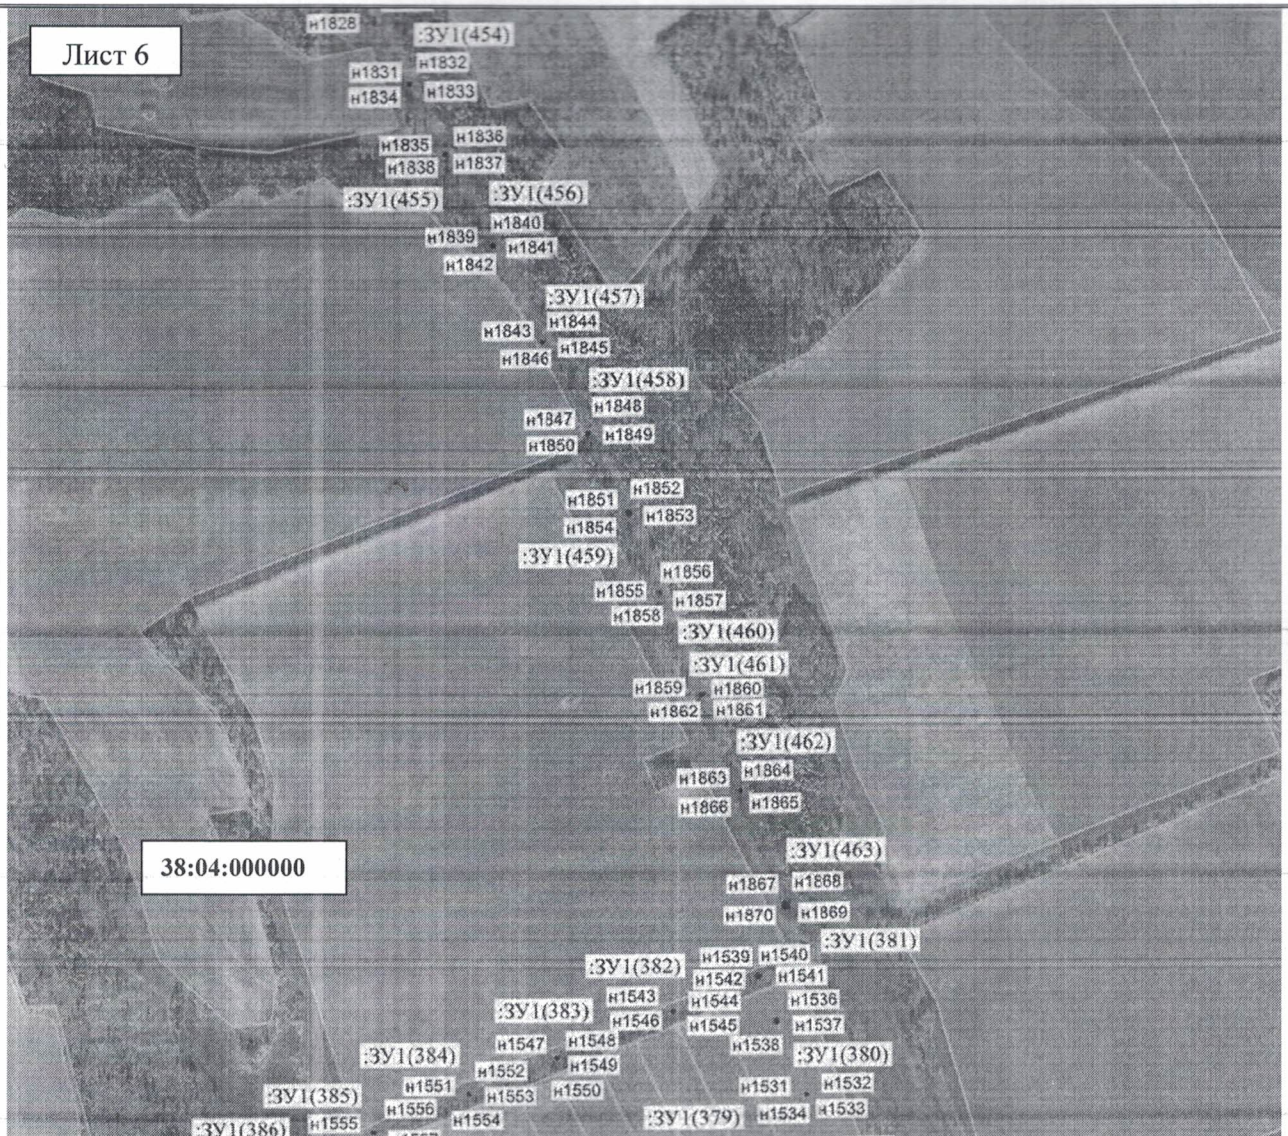

Масштаб 1:25000

Условные обозначения:

- n1 – характерная точка образуемой границы публичного сервитута
- :ЗУ1(1) – обозначение образуемого земельного участка для публичного сервитута
- — образуемая граница публичного сервитута
- 38:04:000000 – номер кадастрового квартала

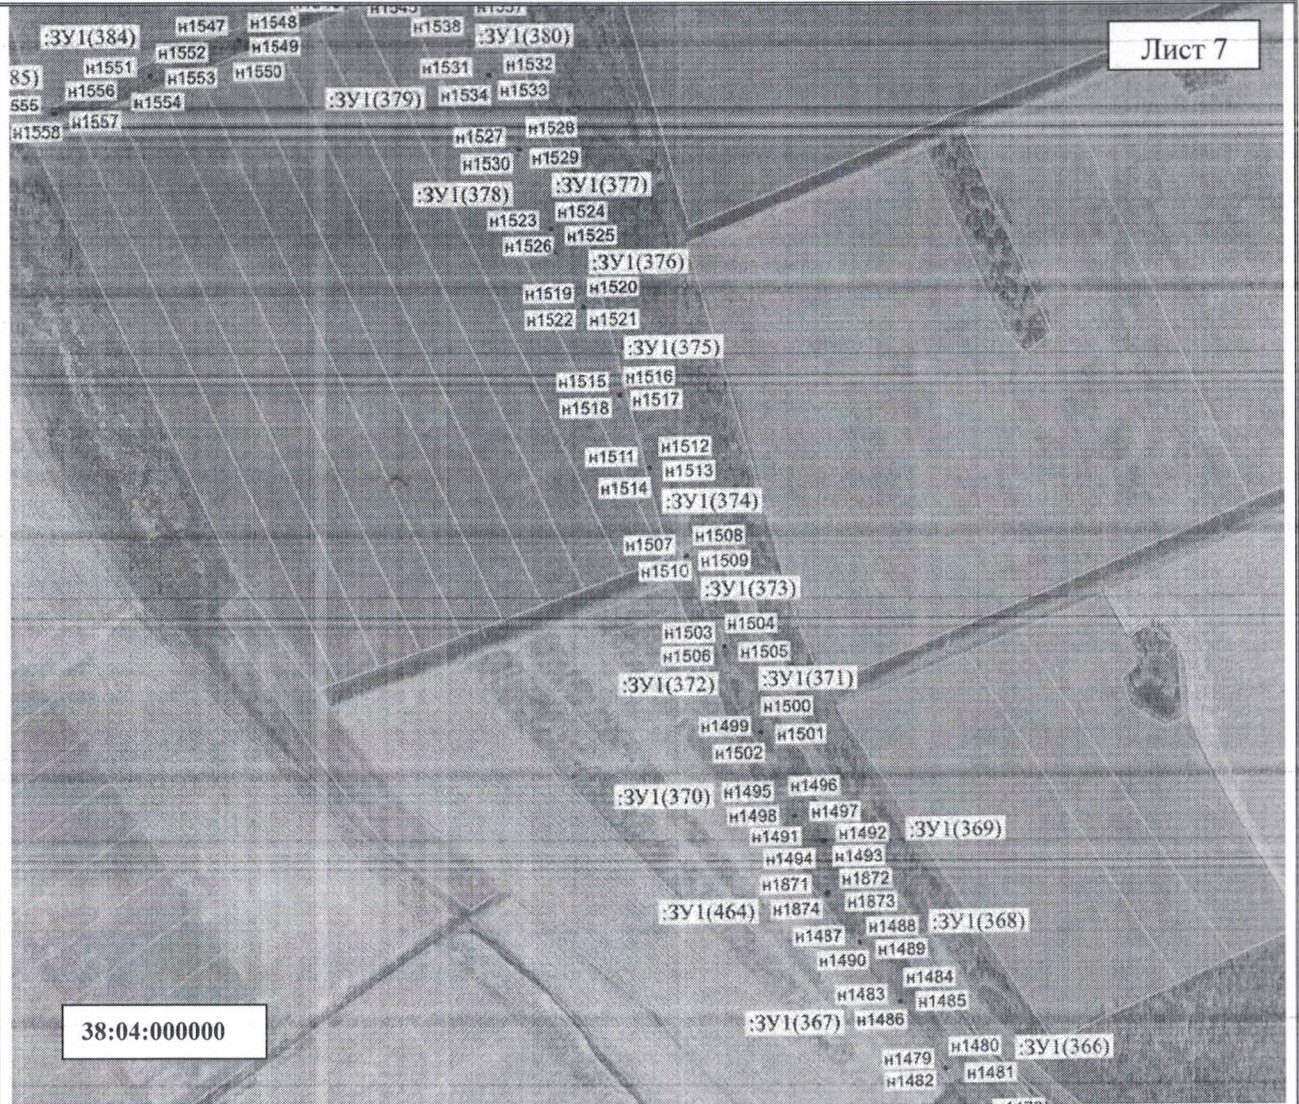

Масштаб 1:25000.

Условные обозначения:

- н1 – характерная точка образуемой границы публичного сервитута
- :ЗУ1(1) – обозначение образуемого земельного участка для публичного сервитута
- — образуемая граница публичного сервитута
- 38:04:000000 – номер кадастрового квартала