

Сообщение № 2

о возможном установлении публичного сервитута

В соответствии с главой V.7 Земельного кодекса Российской Федерации

Комитет по управлению муниципальным имуществом муниципального образования

«Заларинский район» извещает о возможности установления публичного сервитута в отношении земельных участков общей площадью 50 кв.м.:

№	Адрес или местоположение земельных участков	Площадь образуемого участка (части земельного участка)	Вид права (срок)	Цель, для которой устанавливается публичный сервитут
1	Российская Федерация, Иркутская область, Заларинский район 38:04:100401:471/чзу1	4 кв. м	Публичный сервитут на 49 лет	Для размещения объекта электросетевого хозяйства «Сооружение ВЛ 10кв новонукутск-110-Куйта»
2	Российская Федерация, Иркутская область, Заларинский район 38:04:100401:470/чзу1	46 кв. м		

Схема расположения границ публичного сервитута

Местоположение публичного сервитута: Российская Федерация, Иркутская область, Заларинский район

Цель установления публичного сервитута: Для размещения объекта электросетевого хозяйства «Сооружение ВЛ 10кв новонукутск-110-Куйта»– ОАО «ИЭСК».

Площадь устанавливаемого публичного сервитута: 50 кв.м

Заинтересованные лица в течение тридцати дней со дня опубликования настоящего сообщения могут ознакомиться с поступившим ходатайством о возможном установлении публичного сервитута и прилагаемым к нему описанием местоположения границ публичного сервитута по адресу: р.п. Залари ул. Ленина 103 (официальный сайт администрации муниципального образования «Заларинский район» — http://www.zalari.ru/page.php?razdel=19&id_page=19).

Правообладатели земельного участка, если их права не зарегистрированы в Едином государственном реестре недвижимости, в течении тридцати дней со дня опубликования настоящего сообщения могут подать заявления об учете их прав (обременений прав) на земельный участок с приложением копий документов, подтверждающих эти права (обременения прав), указанием почтового адреса и (или) адреса электронной почты.

Подать заявления об учете прав на земельные участки, в отношении которых поступило ходатайство об установлении публичного сервитута, можно в Муниципальное казенное учреждение Комитет по управлению муниципальным имуществом муниципального образования «Заларинский район» р.п. Залари, ул. Ленина 103, каб., 212, в рабочие дни с 09-00 до 17-00 (обеденный перерыв с 12-00 до 13-00).

СХЕМА РАСПОЛОЖЕНИЯ ГРАНИЦ ПУБЛИЧНОГО СЕРВИТУТА

Общая площадь публичного сервитута составляет 50 кв.м, в том числе:					
Площадь испрашиваемого публичного сервитута на земельный участок с кадастровым номером 38:04:100401:470 – 46 кв. м.					
Площадь испрашиваемого публичного сервитута на земельный участок с кадастровым номером 38:04:100401:471 – 4 кв. м.					
Обозначение		Координаты, м			
характерных точек		X	Y	3	3
границ					
1		2			
3У1(1)		-	-	-	-
n1	548247.32	3216200.48			
n2	548247.59	3216201.44			
n3	548246.63	3216201.71			
n4	548246.36	3216200.75			
n1	548247.32	3216200.48			
-		-	-	-	-
n5	548246.57	3216201.09			
n6	548246.62	3216201.28			
n7	548246.81	3216201.22			
n8	548246.76	3216201.03			
n5	548246.57	3216201.09			
3У1(2)		-	-	-	-
n9	548246.76	3216201.03			
n10	548246.81	3216201.22			
n11	548246.62	3216201.28			
n12	548246.57	3216201.09			
n9	548246.76	3216201.03			
3У1(3)		-	-	-	-
n13	548531.03	3215553.05			
n14	548530.57	3215553.93			
n15	548530.13	3215553.70			
n16	548530.17	3215553.62			
n17	548529.99	3215553.52			
n18	548529.95	3215553.61			
n19	548529.68	3215553.47			
n20	548530.15	3215552.58			
n13	548531.03	3215553.05			
3У1(4)		-	-	-	-
n21	548788.90	3215054.78			
n22	548788.44	3215055.66			
n23	548787.56	3215055.20			
n24	548788.02	3215054.32			
n21	548788.90	3215054.78			

3У1(5)	-	3214751.20
n25	548980.18	3214751.96
n26	548980.83	3214752.61
n27	548980.06	3214751.84
n28	548979.42	3214751.20
n25	548980.18	-
-	-	-
n29	548980.19	3214751.78
n30	548980.35	3214751.66
n31	548980.23	3214751.50
n32	548980.07	3214751.62
n29	548980.19	3214751.78
3У1(6)		
n33	548980.23	3214751.50
n34	548980.35	3214751.66
n35	548980.19	3214751.78
n36	548980.07	3214751.62
n33	548980.23	3214751.50
3У1(7)		
n37	548345.84	3215910.20
n38	548345.38	3215911.09
n39	548345.02	3215910.90
n40	548345.09	3215910.76
n41	548344.91	3215910.67
n42	548344.83	3215910.81
n43	548344.49	3215910.63
n44	548344.95	3215909.74
n37	548345.84	3215910.20
3У1(8)		
n45	548642.04	3215339.16
n46	548641.58	3215340.05
n47	548640.70	3215339.59
n48	548641.16	3215338.70
n45	548642.04	3215339.16
3У1(9)		
n49	548820.92	3214993.61
n50	548820.46	3214994.49
n51	548819.57	3214994.03
n52	548820.03	3214993.14
n49	548820.92	3214993.61
3У1(10)		
n53	549472.46	3214335.38
n54	549473.11	3214336.15
n55	549472.34	3214336.79
n56	549471.70	3214336.03
n53	549472.46	3214335.38
-	-	-
n57	549472.37	3214336.12
n58	549472.53	3214336.00
n59	549472.40	3214335.84

h60	549472.25	3214335.96
h57	549472.37	3214336.12
:3Y1(11)		
h61	549472.40	3214335.84
h62	549472.53	3214336.00
h63	549472.37	3214336.12
h64	549472.25	3214335.96
h61	549472.40	3214335.84
:3Y1(12)		
h65	548228.64	3216132.56
h66	548229.31	3216133.30
h67	548225.55	3216136.71
h68	548225.06	3216136.16
h69	548228.37	3216133.38
h70	548228.25	3216133.22
h71	548224.92	3216136.02
h72	548224.88	3216135.97
h65	548228.64	3216132.56
:3Y1(13)		
h73*	548752.17	3215126.41
h74	548751.72	3215127.30
h75	548750.83	3215126.84
h76	548751.29	3215125.95
h73	548752.17	3215126.41
:3Y1(14)		
h77	549411.51	3214387.09
h78	549412.16	3214387.85
h79	549411.40	3214388.50
h80	549410.75	3214387.74
h77	549411.51	3214387.09
h81	549411.39	3214387.76
h82	549411.54	3214387.64
h83	549411.42	3214387.48
h84	549411.26	3214387.61
h81	549411.39	3214387.76
:3Y1(15)		
h85	549411.42	3214387.48
h86	549411.54	3214387.64
h87	549411.39	3214387.76
h88	549411.26	3214387.61
h85	549411.42	3214387.48
:3Y1(16)		
h89	548419.91	3215766.99
h90	548419.45	3215767.88
h91	548419.09	3215767.70
h92	548419.14	3215767.60
h93	548418.96	3215767.50
h94	548418.91	3215767.60
h95	548418.56	3215767.42

h96	548419.02	3215766.53
h89	548419.91	3215766.99
:3Y1(17)		
h97	548679.43	3215267.20
h98	548678.97	3215268.09
h99	548678.08	3215267.63
h100	548678.54	3215266.74
h97	548679.43	3215267.20
:3Y1(18)		
h101	548892.82	3214854.84
h102	548892.36	3214855.73
h103	548891.48	3214855.27
h104	548891.94	3214854.38
h101	548892.82	3214854.84
:3Y1(19)		
h105	549167.97	3214592.82
h106	549168.61	3214593.58
h107	549167.85	3214594.23
h108	549167.20	3214593.47
h105	549167.97	3214592.82
:3Y1(20)		
h109	549655.14	3214181.38
h110	549655.79	3214182.14
h111	549655.02	3214182.79
h112	549654.38	3214182.02
h109	549655.14	3214181.38
h113	549654.98	3214182.14
h114	549655.13	3214182.02
h115	549655.01	3214181.86
h116	549654.85	3214181.99
h113	549654.98	3214182.14
:3Y1(21)		
h117	549655.01	3214181.86
h118	549655.13	3214182.02
h119	549654.98	3214182.14
h120	549654.85	3214181.99
h117	549655.01	3214181.86
:3Y1(22)		
h121	548922.77	3214806.57
h122	548922.13	3214807.34
h123	548917.94	3214803.86
h124	548918.58	3214803.10
h121	548922.77	3214806.57
h125	548918.65	3214803.31
h126	548918.52	3214803.46
h127	548922.07	3214806.46
h128	548922.20	3214806.31
h125	548918.65	3214803.31

3Y1(23)	-	-	3214806.31
h129	548922.20		3214806.46
h130	548922.07		3214803.46
h131	548918.52		3214803.31
h132	548918.65		3214806.31
h129	548922.20		-
3Y1(24)	-		3216399.71
h133	548303.21		3216400.67
h134	548303.48		3216400.94
h135	548302.52		3216399.98
h136	548302.25		3216399.71
h133	548303.21		-
-	-		3216400.19
h137	548302.61		3216400.32
h138	548302.66		3216400.14
h139	548302.85		3216400.19
h140	548302.79		-
h137	548302.61		3216400.14
3Y1(25)	-		3216274.48
h141	548302.79		3216275.45
h142	548302.85		3216275.72
h143	548302.66		3216274.75
h144	548302.61		3216274.48
h141	548302.79		-
3Y1(26)	-		3216275.05
h145	548268.23		3216275.24
h146	548268.50		3216275.19
h147	548267.53		3216275.00
h148	548267.27		3216275.05
h145	548268.23		-
-	-		3216275.00
h149	548267.53		3216275.19
h150	548267.58		3216275.24
h151	548267.77		3216275.00
h152	548267.72		3216275.05
h149	548267.53		-
3Y1(27)	-		3216275.00
h153	548267.72		3216275.19
h154	548267.77		3216275.24
h155	548267.58		3216275.05
h156	548267.53		3216275.00
h153	548267.72		-
3Y1(28)	-		3216335.04
h157	548284.90		3216336.01
h158	548285.17		3216336.28
h159	548284.21		3216335.31
h160	548283.94		3216335.04
h157	548284.90		-
-	-		3216335.64
h161	548284.55		

h162	548284.60	3216335.83
h163	548284.79	3216335.77
h164	548284.73	3216335.58
h161	548284.55	3216335.64
3Y1(29)	-	-
h165	548284.73	3216335.58
h166	548284.79	3216335.77
h167	548284.60	3216335.83
h168	548284.55	3216335.64
h165	548284.73	3216335.58
3Y1(30)	-	-
h169	548273.26	3216050.62
h170	548272.80	3216051.51
h171	548271.91	3216051.05
h172	548272.37	3216050.17
h169	548273.26	3216050.62
-	-	-
h173	548272.46	3216051.30
h174	548272.56	3216051.12
h175	548272.37	3216051.02
h176	548272.28	3216051.21
h173	548272.46	3216051.30
3Y1(31)	-	-
h177	548272.56	3216051.12
h178	548272.46	3216051.30
h179	548272.28	3216051.21
h180	548272.37	3216051.02
h177	548272.56	3216051.12
3Y1(32)	-	-
h181	548494.42	3215623.18
h182	548493.96	3215624.06
h183	548493.51	3215623.83
h184	548493.53	3215623.78
h185	548493.35	3215623.68
h186	548493.33	3215623.73
h187	548493.07	3215623.60
h188	548493.54	3215622.71
h181	548494.42	3215623.18
3Y1(33)	-	-
h189	548382.85	3215838.41
h190	548382.40	3215839.30
h191	548382.01	3215839.10
h192	548382.08	3215838.98
h193	548381.89	3215838.89
h194	548381.83	3215839.01
h195	548381.51	3215838.84
h196	548381.97	3215837.95
h189	548382.85	3215838.41
3Y1(34)	-	-
h197	548568.96	3215480.10

h198	548568.50	3215480.99
h199	548568.07	3215480.77
h200	548568.09	3215480.74
h201	548567.90	3215480.65
h202	548567.89	3215480.67
h203	548567.61	3215480.53
h204	548568.07	3215479.64
h197	548568.96	3215480.10
:3Y1(35)	-	-
h205	549288.77	3214490.99
h206	549289.42	3214491.76
h207	549288.65	3214492.40
h208	549288.01	3214491.64
h205	549288.77	3214490.99
-	-	-
h209	549288.65	3214491.62
h210	549288.80	3214491.50
h211	549288.68	3214491.34
h212	549288.52	3214491.46
h209	549288.65	3214491.62
:3Y1(36)	-	-
h213	549288.68	3214491.34
h214	549288.80	3214491.50
h215	549288.65	3214491.62
h216	549288.52	3214491.46
h213	549288.68	3214491.34
:3Y1(37)	-	-
h217	549349.33	3214439.81
h218	549349.98	3214440.57
h219	549349.21	3214441.22
h220	549348.57	3214440.45
h217	549349.33	3214439.81
-	-	-
h221	549349.22	3214440.51
h222	549349.38	3214440.38
h223	549349.26	3214440.23
h224	549349.10	3214440.35
h221	549349.22	3214440.51
:3Y1(38)	-	-
h225	549349.26	3214440.23
h226	549349.38	3214440.38
h227	549349.22	3214440.51
h228	549349.10	3214440.35
h225	549349.26	3214440.23
:3Y1(39)	-	-
h229	549534.16	3214283.18
h230	549534.80	3214283.94
h231	549534.04	3214284.59
h232	549533.39	3214283.82
h229	549534.16	3214283.18

-	-	3214283.90
h233	549534.01	3214283.78
h234	549534.16	3214283.62
h235	549534.04	3214283.74
h236	549533.88	3214283.90
h233	549534.01	-
:3Y1(40)	-	-
h237	549534.04	3214283.62
h238	549534.16	3214283.78
h239	549534.01	3214283.90
h240	549533.88	3214283.74
h237	549534.04	3214283.62
:3Y1(41)	-	-
h241	549595.31	3214231.67
h242	549595.95	3214232.43
h243	549595.18	3214233.08
h244	549594.54	3214232.31
h241	549595.31	3214231.67
-	-	-
h245	549595.12	3214232.37
h246	549595.28	3214232.25
h247	549595.16	3214232.09
h248	549595.00	3214232.22
h245	549595.12	3214232.37
:3Y1(42)	-	-
h249	549595.16	3214232.09
h250	549595.28	3214232.25
h251	549595.12	3214232.37
h252	549595.00	3214232.22
h249	549595.16	3214232.09
:3Y1(43)	-	-
h253	548238.50	3216118.42
h254	548236.00	3216122.65
h255	548235.14	3216122.14
h256	548237.63	3216117.91
h253	548238.50	3216118.42
-	-	-
h257	548235.45	3216122.18
h258	548235.63	3216122.28
h259	548237.62	3216118.49
h260	548237.44	3216118.40
h257	548235.45	3216122.18
:3Y1(44)	-	-
h261	548237.62	3216118.49
h262	548235.63	3216122.28
h263	548235.45	3216122.18
h264	548237.44	3216118.40
h261	548237.62	3216118.49
:3Y1(45)	-	-
h265	548310.24	3215978.99


h266	548309.78	3215979.88
h267	548309.38	3215979.67
h268	548309.46	3215979.50
h269	548309.28	3215979.41
h270	548309.20	3215979.58
h271	548308.89	3215979.42
h272	548309.35	3215978.53
h265	548310.24	3215978.99
:3Y1(46)	-	-
h273	548457.09	3215695.09
h274	548456.63	3215695.98
h275	548456.25	3215695.78
h276	548456.29	3215695.70
h277	548456.11	3215695.60
h278	548456.07	3215695.69
h279	548455.74	3215695.52
h280	548456.20	3215694.63
h273	548457.09	3215695.09
:3Y1(47)	-	-
h281 ^h	548605.06	3215410.47
h282	548604.60	3215411.36
h283	548603.71	3215410.90
h284	548604.17	3215410.01
h281	548605.06	3215410.47
:3Y1(48)	-	-
h285	548716.44	3215195.71
h286	548715.98	3215196.60
h287	548715.10	3215196.14
h288	548715.56	3215195.26
h285	548716.44	3215195.71
:3Y1(49)	-	-
h289	548856.72	3214924.61
h290	548856.26	3214925.50
h291	548855.37	3214925.04
h292	548855.83	3214924.15
h289	548856.72	3214924.61
:3Y1(50)	-	-
h293	549042.70	3214698.38
h294	549043.35	3214699.14
h295	549042.58	3214699.78
h296	549041.94	3214699.02
h293	549042.70	3214698.38
-	-	-
h297	549042.68	3214698.87
h298	549042.84	3214698.74
h299	549042.71	3214698.59
h300	549042.56	3214698.71
h297	549042.68	3214698.87

:3Y1(51)	-	-
h301	549042.71	3214698.59
h302	549042.84	3214698.74
h303	549042.68	3214698.87
h304	549042.56	3214698.71
h301	549042.71	3214698.59
:3Y1(52)	-	-
h305	549104.36	3214646.74
h306	549105.01	3214647.50
h307	549104.24	3214648.15
h308	549103.60	3214647.38
h305	549104.36	3214646.74
-	-	-
h309	549104.29	3214647.32
h310	549104.44	3214647.19
h311	549104.32	3214647.04
h312	549104.16	3214647.16
h309	549104.29	3214647.32
:3Y1(53)	-	-
h313	549104.32	3214647.04
h314	549104.44	3214647.19
h315	549104.29	3214647.32
h316	549104.16	3214647.16
h313	549104.32	3214647.04
:3Y1(54)	-	-
h317	549227.60	3214542.56
h318	549228.25	3214543.33
h319	549227.48	3214543.97
h320	549226.84	3214543.21
h317	549227.60	3214542.56
:3Y1(55)	-	-
h321	548493.53	3215623.78
h322	548493.44	3215623.96
h323	548493.26	3215623.87
h324	548493.35	3215623.68
h321	548493.53	3215623.78
:3Y1(56)	-	-
h325	548309.46	3215979.50
h326	548309.37	3215979.68
h327	548309.19	3215979.59
h328	548309.28	3215979.41
h325	548309.46	3215979.50
:3Y1(57)	-	-
h329	548228.25	3216133.22
h330	548228.37	3216133.38
h331	548224.98	3216136.23
h332	548224.85	3216136.08
h329	548228.25	3216133.22
:3Y1(58)	-	-
h333	548382.08	3215838.98

н334	548381.98	3215839.16
н335	548381.80	3215839.07
н336	548381.89	3215838.89
н333	548382.08	3215838.98
н337	-	-
н337	548456.29	3215695.70
н338	548456.20	3215695.88
н339	548456.02	3215695.78
н340	548456.11	3215695.60
н337	548456.29	3215695.70
н341	-	-
н341	548530.17	3215553.62
н342	548530.08	3215553.80
н343	548529.90	3215553.71
н344	548529.99	3215553.52
н341	548530.17	3215553.62
н345	-	-
н345	548345.09	3215910.76
н346	548345.00	3215910.94
н347	548344.81	3215910.85
н348	548344.91	3215910.67
н345	548345.09	3215910.76
н349	-	-
н349	548419.14	3215767.60
н350	548419.05	3215767.78
н351	548418.86	3215767.69
н352	548418.96	3215767.50
н349	548419.14	3215767.60
н353	-	-
н353	548568.09	3215480.74
н354	548567.99	3215480.93
н355	548567.81	3215480.83
н356	548567.90	3215480.65
н353	548568.09	3215480.74

Система координат МСК-38, зона 3



Площадь, кв. м.	Цель установления публичного сервитута
50	Для размещения объекта электросетевого хозяйства «Сооружение ВЛ-10кВ Новонуктек-110-Куйта»

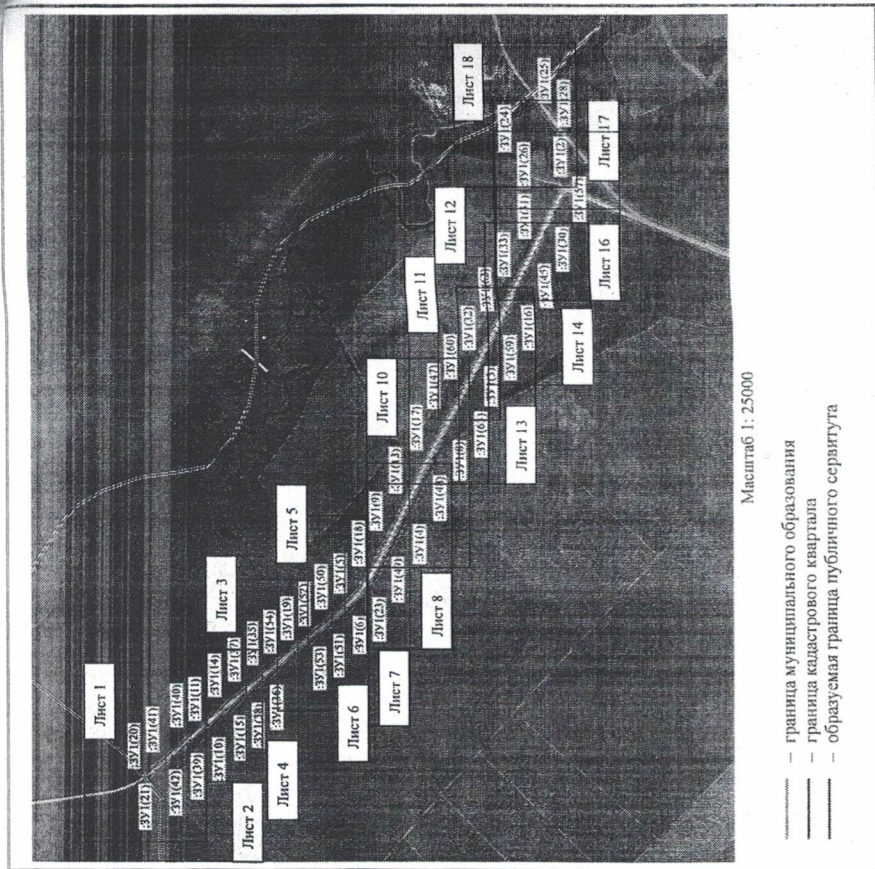

Масштаб 1: 25000

- граница муниципального образования
- граница кадастрового квартала
- образуемая граница публичного сервитута

Лист 1

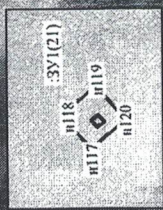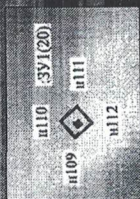




38:04:100401

Масштаб 1:1000

Условные обозначения:

- n1 – характерная точка образуемой границы публичного сервитута
- :ЗУ(1) – обозначение образуемого земельного участка для публичного сервитута
- — образуемая граница публичного сервитута, граница земельного участка с кадастровым номером 38:04:100401.470
- 38:04:100401 – номер кадастрового квартала

Лист 2

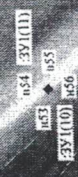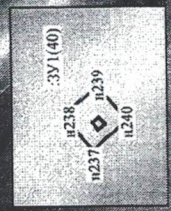
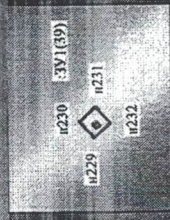


38:04:100401


Масштаб 1:1000

Условные обозначения:

- n1 – характерная точка образуемой границы публичного сервитута
- :ЗУ(1) – обозначение образуемого земельного участка для публичного сервитута
- — образуемая граница публичного сервитута, граница земельного участка с кадастровым номером 38:04:100401.470
- 38:04:100401 – номер кадастрового квартала

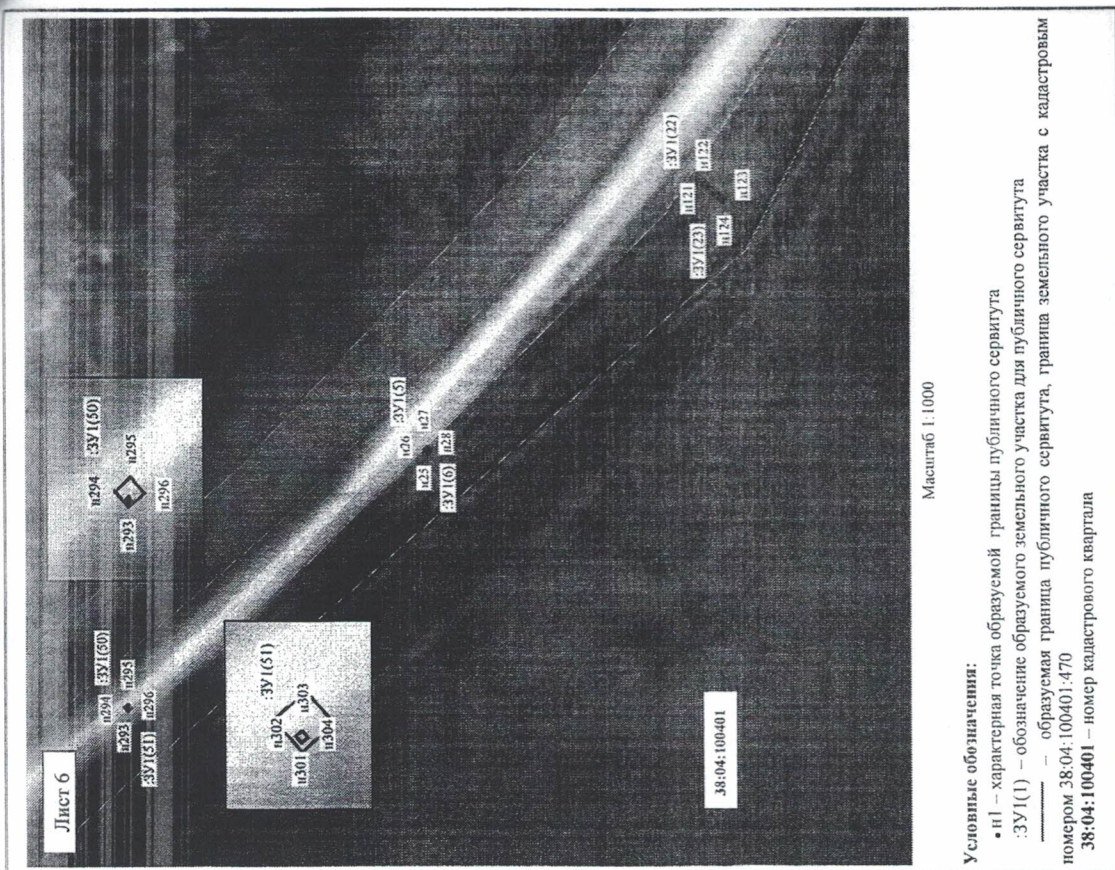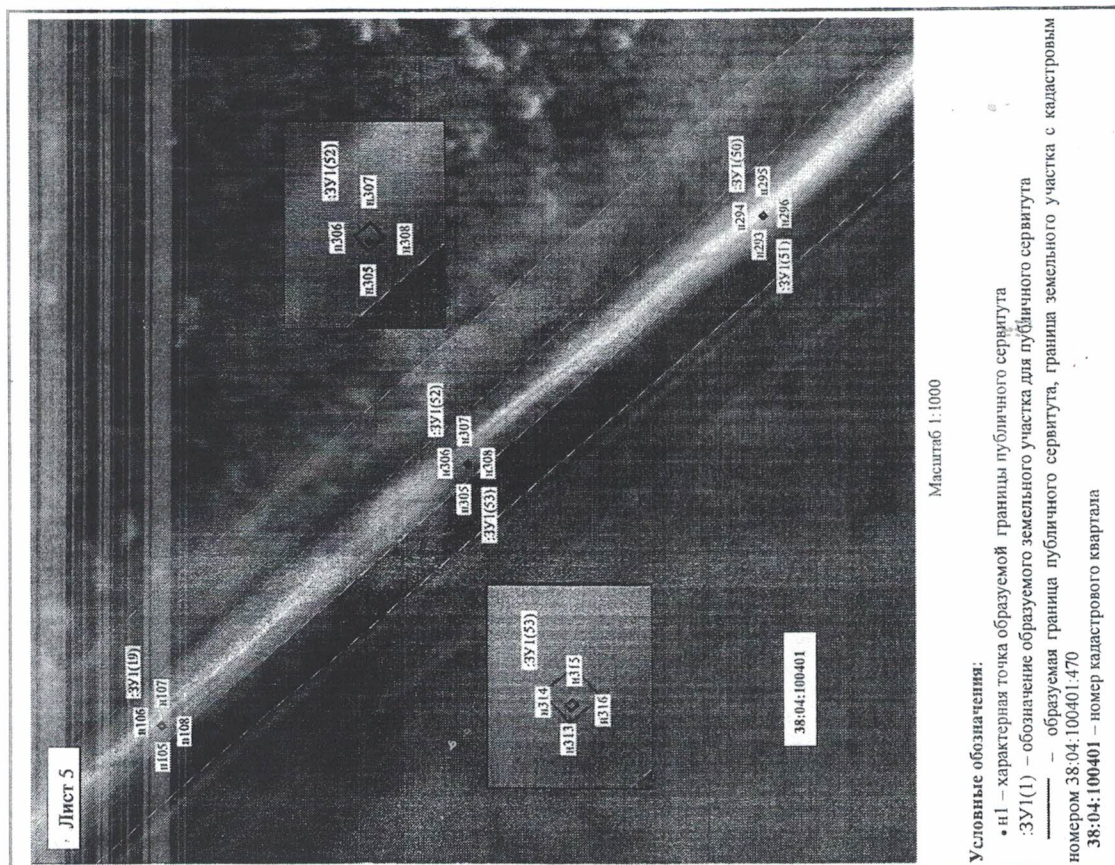


Лист 8

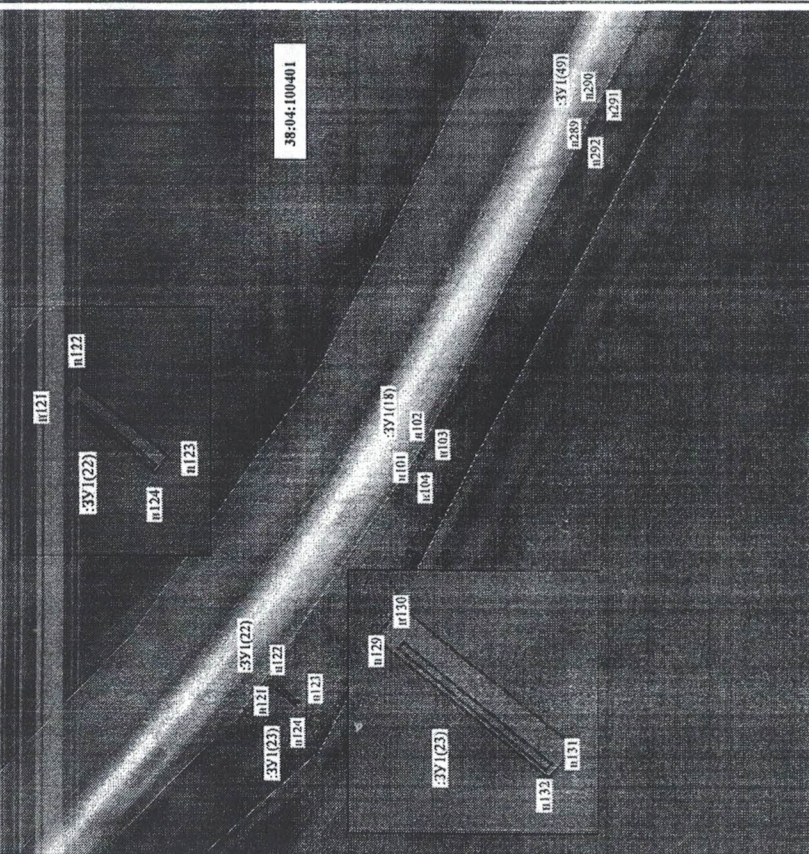

Масштаб 1:1000

Условные обозначения:

- n1 – характерная точка образующей границы публичного сервитута :3У/1(1) – обозначение образуемого земельного участка для публичного сервитута – образующая граница публичного сервитута, граница земельного участка с кадастровым номером 38:04:100401:470
38:04:100401 – номер кадастрового квартала

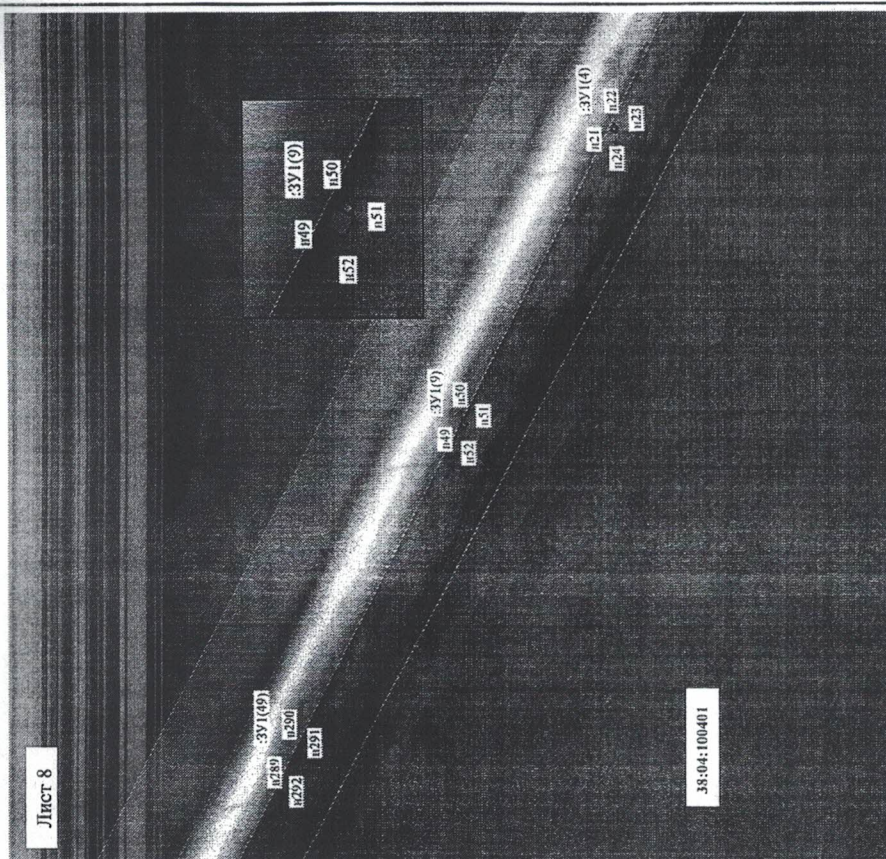

Машиштаб 1:1000

Условные обозначения:

- n1 – характерная точка образующей границы публичного сервитута
:ЗУ/1) – обозначение образуемого земельного участка для публичного сервитута
_____ – образуемая граница публичного сервитута, граница земельного участка с кадастровым номером 38:04:100401:470
38:04:100401 – номер кадастрового квартала

Лист 9

п21 :ЗУ(14)
п24 п22
п23

п73 :ЗУ(13)
п76 п74
п75

п73 :ЗУ(13)
п74
п75

п235 :ЗУ(48)
п236
п237

38:04:100401

Масштаб 1:1000

Условные обозначения:

- п1 – характерная точка образуемой границы публичного сервитута
- :ЗУ(1) – обозначение образуемого земельного участка для публичного сервитута
- — образуемая граница публичного сервитута, граница земельного участка с кадастровым номером 38:04:100401-470
- 38:04:100401 – номер кадастрового квартала

Лист 10

п285 :ЗУ(48)
п286
п287

п97 :ЗУ(17)
п98
п99

п97 :ЗУ(17)
п98
п99

п45 :ЗУ(8)
п46
п47

38:04:100401

Масштаб 1:1000

Условные обозначения:

- п1 – характерная точка образуемой границы публичного сервитута
- :ЗУ(1) – обозначение образуемого земельного участка для публичного сервитута
- — образуемая граница публичного сервитута, граница земельного участка с кадастровым номером 38:04:100401-470
- 38:04:100401 – номер кадастрового квартала

Масштаб 1:1000

Условные обозначения:

- n1 – характерная точка образующей границы публичного сервитута
- ЗУ(1) – обозначение образуемого земельного участка для публичного сервитута
- — — — — образующая граница публичного сервитута, граница земельного участка с кадастровым номером 38:04:100401:470
- 38:04:100401 – номер кадастрового квартала


номер 38:04:100401:470
38:04:100401 – номер кадастрового квартала

Maciutab 1:1000

Условные обозначения:

- n1 – характерная точка образующей границы публичного сервитута
- :3У1(1) – обозначение образуемого земельного участка для публичного сервитута
- — образующая граница публичного сервитута, граница земельного участка с кадастровым номером 38:04:100401:470

номером 38:04:100401:470
38:04:100401 -- номер кадастрового квартала

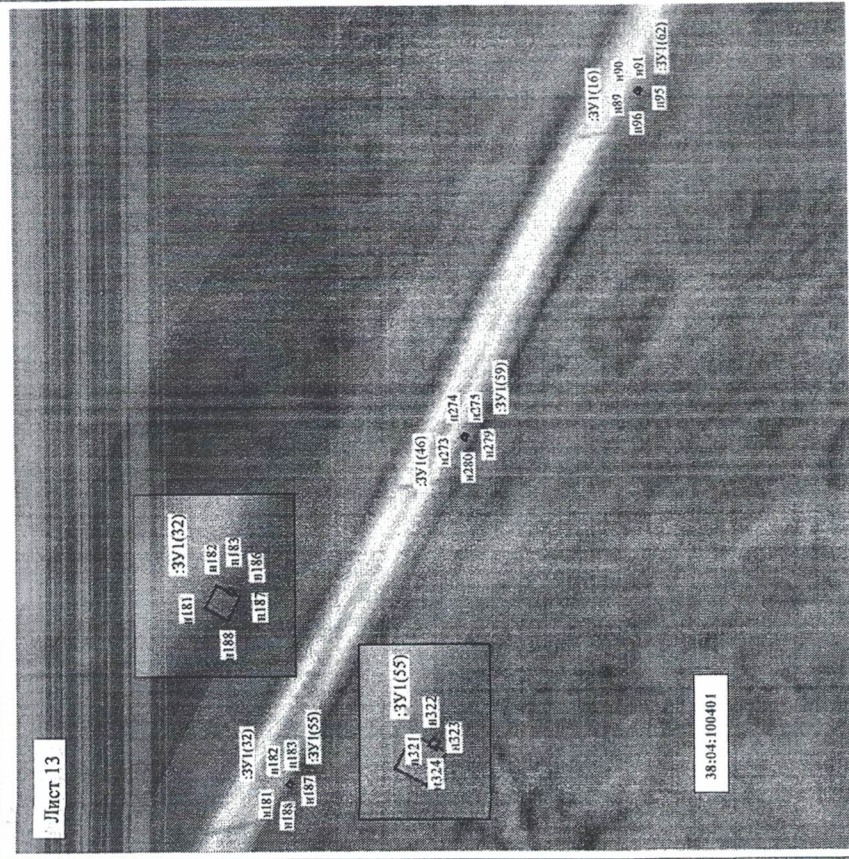


38:04:100401

Масштаб 1:1000

Условные обозначения:

- n1 – характерная точка образуемой границы публичного сервитута
- ЗУ(1) – обозначение образуемого земельного участка для публичного сервитута
- — образуемая граница публичного сервитута, граница земельного участка с кадастровым номером 38:04:100401:470
- 38:04:100401 – номер кадастрового квартала

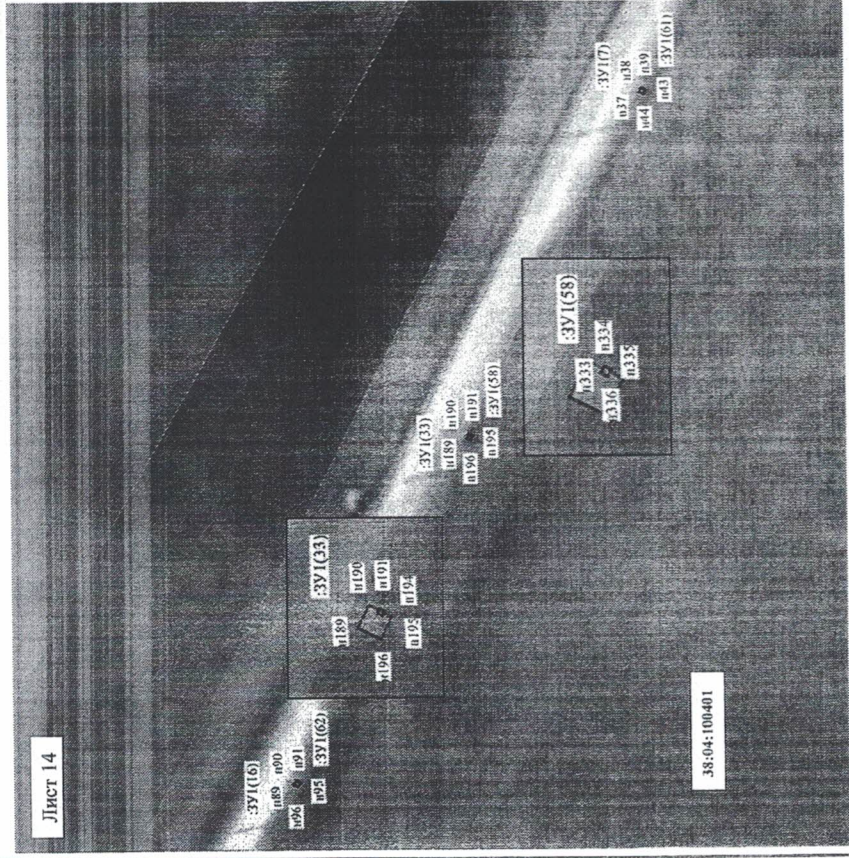


38:04:100401

Масштаб 1:1000

Условные обозначения:

- n1 – характерная точка образуемой границы публичного сервитута
- ЗУ(1) – обозначение образуемого земельного участка для публичного сервитута
- — образуемая граница публичного сервитута, граница земельного участка с кадастровым номером 38:04:100401:470
- 38:04:100401 – номер кадастрового квартала

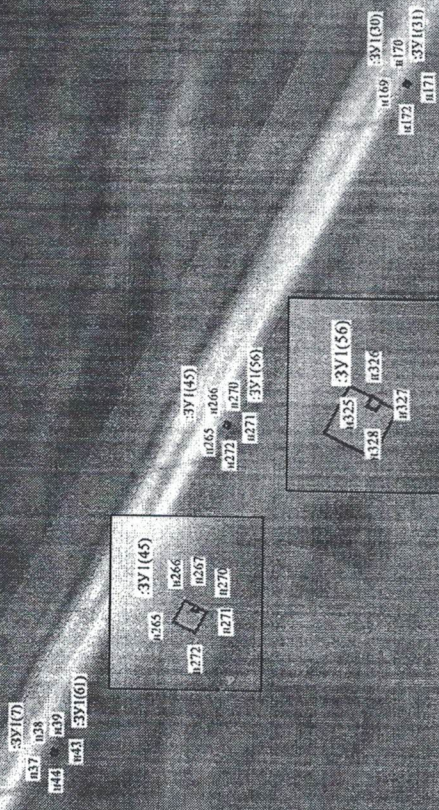


38-04:100-401

Масштаб 1:1000

Условные обозначения:

- n1 – характерная точка образуемой границы публичного сервитута
- :ЗУ(1) – обозначение образуемого земельного участка для публичного сервитута
- — образуемая граница публичного сервитута, граница земельного участка с кадастровым номером 38-04:100401:470
- 38-04:100401 – номер кадастрового квартала

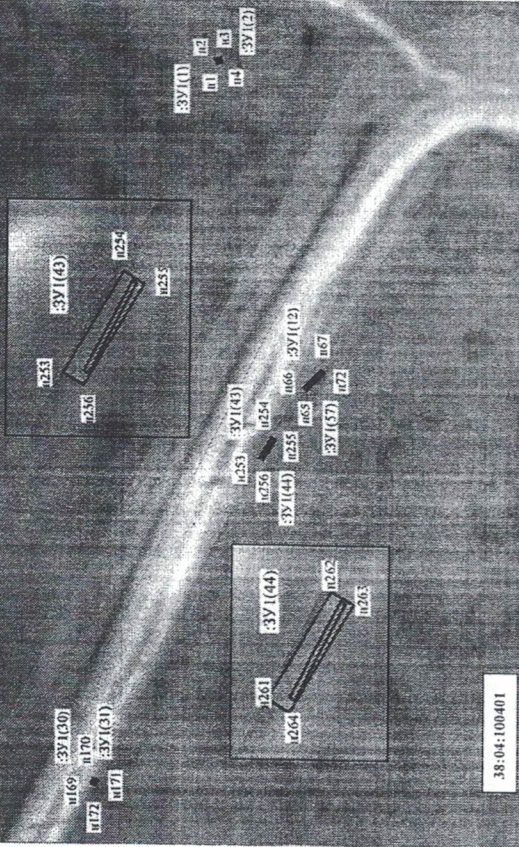


38-04:100-401

Масштаб 1:1000

Условные обозначения:

- n1 – характерная точка образуемой границы публичного сервитута
- :ЗУ(1) – обозначение образуемого земельного участка для публичного сервитута
- — образуемая граница публичного сервитута, граница земельного участка с кадастровым номером 38-04:100401:470
- 38-04:100401 – номер кадастрового квартала

Лист 17

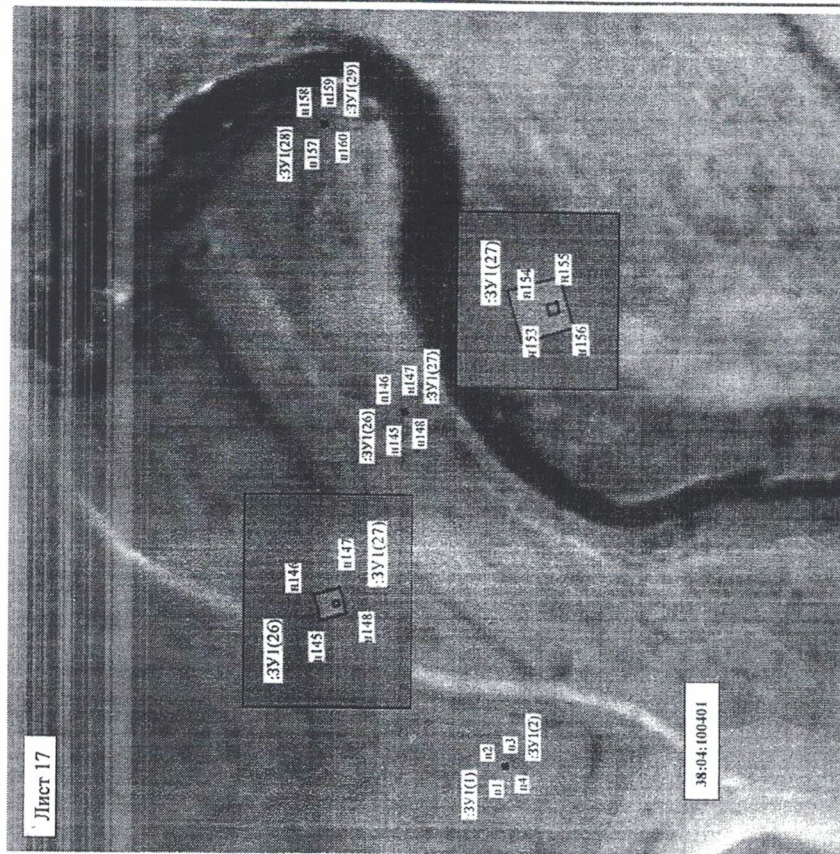


38:04:100401

Масштаб 1:1000

Условные обозначения:

- n1 – характерная точка образуемой границы публичного сервитута
- :ЗУ(1) – обозначение образуемого земельного участка для публичного сервитута
- — образуемая граница публичного сервитута, граница земельного участка с кадастровым номером 38:04:100401:470
- 38:04:100401 – номер кадастрового квартала

Лист 18

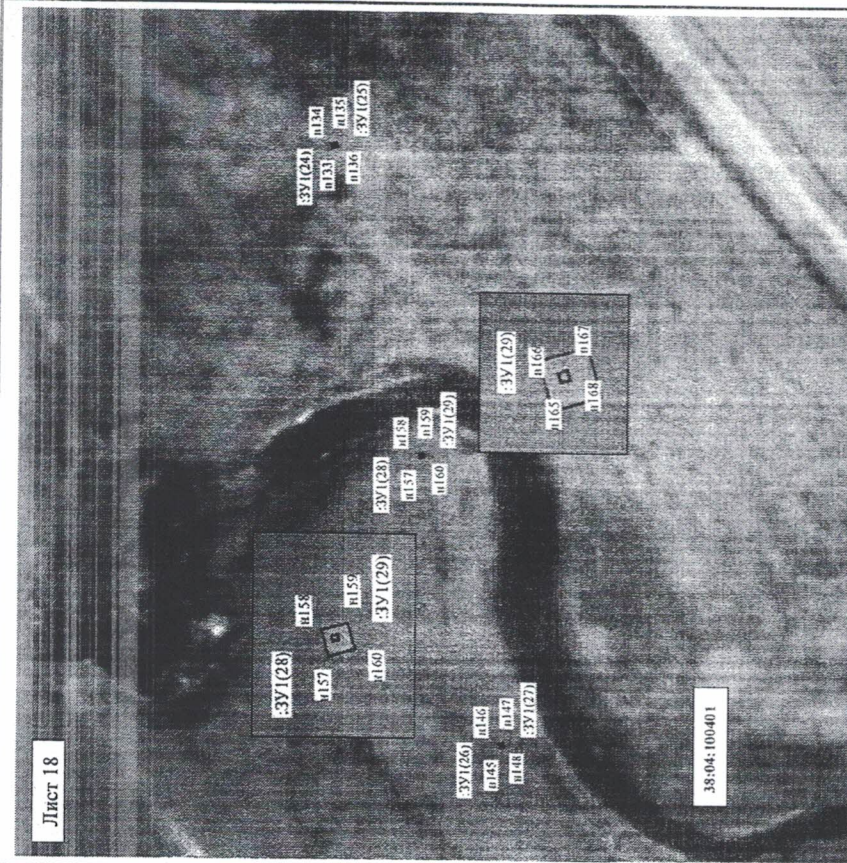

38:04:100401

Масштаб 1:1000

Условные обозначения:

- n1 – характерная точка образуемой границы публичного сервитута
- :ЗУ(1) – обозначение образуемого земельного участка для публичного сервитута
- — образуемая граница публичного сервитута, граница земельного участка с кадастровым номером 38:04:100401:470
- 38:04:100401 – номер кадастрового квартала