
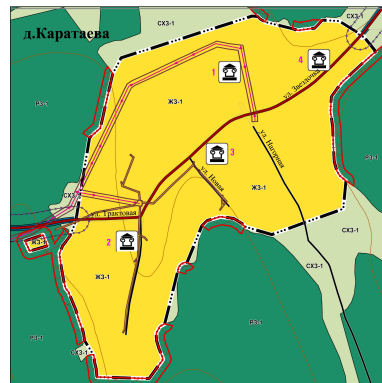
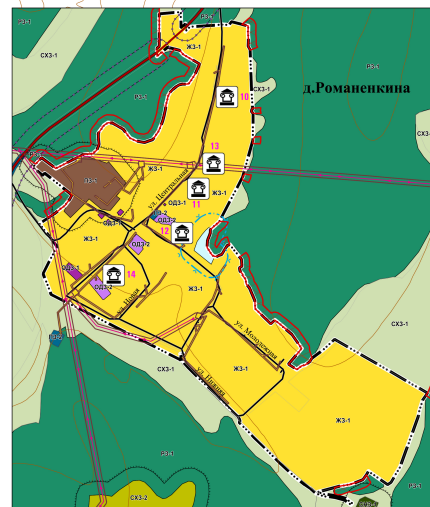
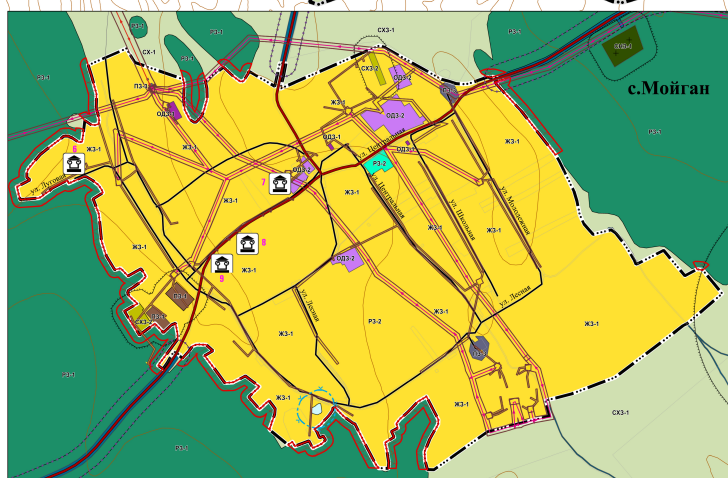
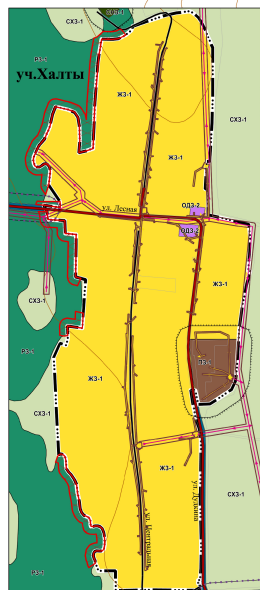


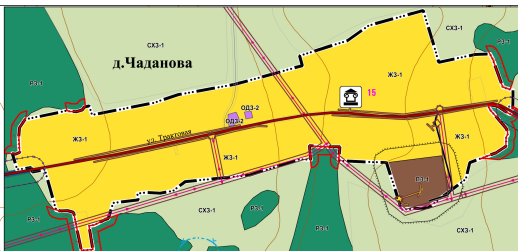

Объекты культурного наследия (за исключением объектов археологического наследия)				
№ п/п	№ регистр.	Наименование объекта	Датировка объекта	Сведения об историко-культурной ценности объекта (заполняется для объектов культурного наследия, выявленных после 22 января 2015 года, для объектов археологического наследия не заполняется)
1	11.1.131	Мойганское	нач. XX в.	Каратаево с.
2	11.1.132	Усадьба Галашина: дом жилой, наличием барочные (сапиди ступенчатый колонный), ворота	кон. XIX в.	Каратаево с.
3	11.1.133	Усадьба Гаврилова: дом жилой, наличием (сапиди ступенчатый), ворота	кон. XIX в.	Каратаево с.
4	11.1.134	Здание школы	нач. XX в.	Каратаево с.
5	11.1.136	Дом жилой Малахова - наличием (сапиди правой с ослепки "вазон")	нач. XX в.	Кирхай д.
6	11.1.143	Дом жилой Сергеева, наличием барочные (сапиди ступенчатый колонный)	нач. XX в.	Мойган д., Луговая ул. 39 (Мойган с.)
7	11.1.144	Усадьба Игумова: дом жилой, наличием барочные (сапиди ступенчатый колонный), ворота	кон. XIX в.	Мойган д., Центральная ул. 23 (Мойган с.)
8	11.1.145	Усадьба Игумова Р.К.: дом жилой, амбар, ворота с амбаром	кон. XIX в.	Мойган д., Центральная ул. 9 (Мойган с.)
9	11.1.146	Дом жилой	нач. XX в.	Мойган д., Центральная ул. 2 (Мойган с.)
10	11.1.160	Котловня отделения (Дом жилой ?)	кон. XIX в.	Романенкино д.
11	11.1.161	Дом жилой Бутана, наличием барочные (сапиди колоннообразный)	кон. XIX в.	Романенкино д.
12	11.1.162	Дом жилой Малого, наличием барочные (сапиди ступенчатый колонный)	кон. XIX в.	Романенкино д.
13	11.1.163	Дом жилой Петушикова М.Н., наличием (пирпозовые сапиди)	2-я пол. XIX в.	Романенкино д.
14	11.1.164	Дом жилой Романенко	2-я пол. XIX в.	Романенкино д.
15	11.1.109	Дом жилой Лукина С.В., наличием барочные (сапиди ступенчатый колонный)	кон. XIX в.	Чаданова д.

Условные обозначения		Инженерная инфраструктура		Автомобильные дороги	
Территориальное деление		Линии электропередачи		Автомобильные дороги регионального или межмуниципального значения	
Граница муниципального образования		Линии электропередачи 0,4 кВ		Поселковая дорога	
Граница населенных пунктов		Линии электропередачи 10 кВ		Улицы в жилой застройке	
Использование территории		Линии электропередачи 35 кВ			
Земельные участки					

Функциональное зонирование территории	
ЖЗ-1	Зона застройки индивидуальными жилыми домами
ОД-1	Общественно-деловые зоны
ОД-2	Многофункциональная общественно-деловая зона
ОД-3	Зона специализированной общественной застройки
ПЗ-1	Производственные зоны, зоны инженерной и транспортной инфраструктуры
ПЗ-2	Производственная зона
ТЗ-1	Зона транспортной инфраструктуры
ТЗ-2	Зона инженерной инфраструктуры
Зоны сельскохозяйственного использования	
СХЗ-1	Зона сельскохозяйственных угодий
СХЗ-2	Производственная зона сельскохозяйственных предприятий
Зоны рекреационного назначения	
ЛЗ-1	Зона лесов
ОЗ-1	Зона озеленения территорий общего пользования (рекреационная, парковая, скверная, бульварная, парковая леса)
Зоны специального назначения	
ЗН-1	Зона складов
ЗН-2	Зона складирования и захоронения отходов
ЗН-3	Зона аэропортов
Объекты культурного наследия	
ПМ	Памятник

Санитарно-защитные зоны	
ОЗ-1	Ориентировочная зона санитарно-защитного назначения (для линий электропередачи, вокруг подстанций)
ПЗ-1	Прибрежные защитные полосы
СЗ-1	Санитарно-защитные зоны предприятий, сооружений и иных объектов
ПЗ-2	Придорожные полосы
ПЗ-3	Промышленный разрыв

36/2022-ПЗЗ					
ПРАВИЛА ЗЕМЛЕПОЛЬЗОВАНИЯ И ЗАСТРОЙКИ МОЙГАНСКОГО МУНИЦИПАЛЬНОГО ОБРАЗОВАНИЯ ЗАЛАРИНСКОГО РАЙОНА ИРКУТСКОЙ ОБЛАСТИ					
ПРАВИЛА ЗЕМЛЕПОЛЬЗОВАНИЯ И ЗАСТРОЙКИ					
Ит	Исх	Лист	Исх	Лист	Дата
Директор	Степанов А.М.		Секция	Лист	Листов
Зам. Директора	Степанов Т.А.		ГП	1	1
Нач. контроля	Черепахов В.С.		000 "Кодостр"		
ГИТ	Степанов В.А.		Карта градостроительного зонирования. Масштаб 1:50000, 1:10000		