
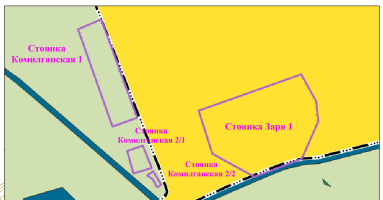


ВНЕСЕНИЕ ИЗМЕНЕНИЙ В ПРАВИЛА ЗЕМЛЕПОЛЬЗОВАНИЯ И ЗАСТРОЙКИ БАХИРСКОГО МУНИЦИПАЛЬНОГО ОБРАЗОВАНИЯ ЗАЛАРИНСКОГО РАЙОНА ИРКУТСКОЙ ОБЛАСТИ.
КАРТА ГРАДОСТРОИТЕЛЬНОГО ЗОНИРОВАНИЯ МАСШТАБ 1:50000, 1:10000.

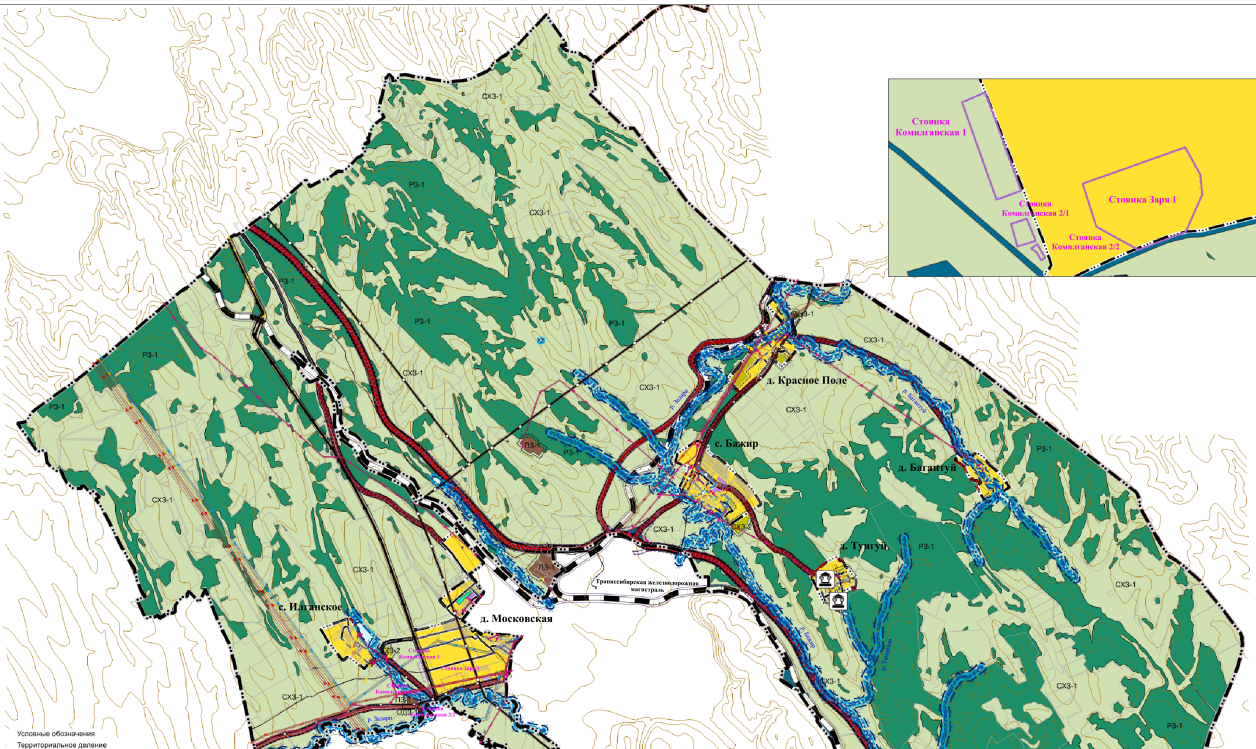

Перечень выявленных объектов археологического наследия, расположенных на территории Бажирского муниципального образования Заларинского района Иркутской области по состоянию на 01.05.2023 г.

№ п/п	№ в/в в Перечне	Наименование объекта	Датировка объекта	Уб-У тит. до п.л.	Заларинский район	Сведения об объекте (наименование объекта (адрес объекта или при его отсутствии описание местоположения объекта))	Сведения об объекте культурного наследия (защитного для объектов культурного наследия, выявленного после 22 января 2018 года, для объектов археологического наследия не заглажены)	Иные сведения о объекте (в том числе основания для включения в перечень, исключение из перечня)
1.	11.1.12	Стоянка Заря 1	Уб-У тит. до п.л.	Заларинский район			п.1 ст. 17 ФЗ-315 от 22.10.2014 г.	
2.	11.1.18	Стоянка Копытовская 1	палеолит	Заларинский район			п.1 ст. 17 ФЗ-315 от 22.10.2014 г.	
3.	11.1.19	Стоянка Копытовская 2,1,2	палеолит	Заларинский район			п.1 ст. 17 ФЗ-315 от 22.10.2014 г.	

Перечень выявленных объектов культурного наследия (памятников истории, архитектуры), расположенных на территории Бажирского муниципального образования Заларинского района Иркутской области по состоянию на 01.05.2023 г.

№ п/п	№ в реестре	Наименование объекта	Датировка объекта	Сведения о местонахождении объекта (адрес объекта или при его отсутствии наименование объекта)	Сведения об объекте культурного наследия (заглажены для объектов культурного наследия, выявленного после 22 января 2018 года, для объектов археологического наследия не заглажены)	Иные сведения о объекте (в том числе основания для включения в перечень, исключение из перечня)
1	11.1.01	Усадьба Рагустино для жилой, вылитая (пятиэтажная, лучковая сандри), в ворота	кон. XIX в.	Тулгуй д.		п.1 ст. 17 ФЗ-315 от 22.10.2014 г.
2	11.1.02	Усадьба Панаева для жилой, вылитая барутами (садовая, ступенчатый холмистый), 1948 г.	кон. XIX в., нач. XX в.	Тулгуй д.		п.1 ст. 17 ФЗ-315 от 22.10.2014 г.

- Условные обозначения
- Территориальное деление
- Граница муниципального района
 - Граница сельского поселения
 - Граница населенных пунктов
- Использование территории
- Железнодорожные пути
 - Транспортная инфраструктура
 - Автомобильный транспорт
 - Автомобильные дороги федерального значения
 - Автомобильные дороги регионального или межмуниципального значения
 - Поселенная дорога
 - Улица в жилой застройке
 - Инженерная инфраструктура
 - Линии электропередач
 - Линии электропередачи 500кВ
 - Линии электропередачи 220кВ
 - Линии электропередачи 110кВ
 - Линии электропередачи 10кВ
 - Линии электропередачи 0,4кВ
 - Сети водоснабжения
 - Водотоки
 - Объекты культурного наследия (ОКН)
 - Пмятник

- Условные обозначения функционального зонирования территории
- Жилые зоны
 - Общественно-деловые зоны
 - Мультифункциональная общественно-деловая зона
 - Зоны специализированной общественной застройки
 - Производственные зоны, зоны инженерной и транспортной инфраструктур
 - Производственная зона
 - Зоны инженерной инфраструктур
 - Зоны транспортной инфраструктур
 - Зоны сельскохозяйственного использования
 - Зоны сельскохозяйственных угодий
 - Производственная зона сельскохозяйственных предприятий
 - Зоны рекреационного назначения
 - Зона лесов
 - Зона зеленых территорий общего пользования (парки, скверы, бульвары)
 - Зоны специального назначения
 - Зона клубная
 - Зоны рекреации территорий
 - Зона инноваций
 - Зона инноваций

- Условные обозначения
- Регулируемые трубопроводы для транспортировки газа
 - Эпителигород
 - Магистральный нефтепровод
 - Магистральный газопровод
 - Сети электромагниты
 - Линии связи

- Условные обозначения
- Санитарно-защитная зона
 - Охранная зона объектов аэропортового назначения (защитная зона аэропортов, расположенных между посадочными)
 - Прибрежная полоса
 - Первый пояс зоны санитарной охраны источника водоснабжения
 - Санитарно-защитная зона предприятий, сооружений и иных объектов
 - Береговая полоса
 - Прибрежная защитная полоса
 - Водозащитная зона
 - Противопожарный разрыв
 - Граница территории объекта культурного наследия
 - Санитарно-защитная полоса коридоров
 - Охранная зона газопроводов и систем газоснабжения
 - Охранная зона нефтепроводов
 - Охранная зона железнодорожных путей

